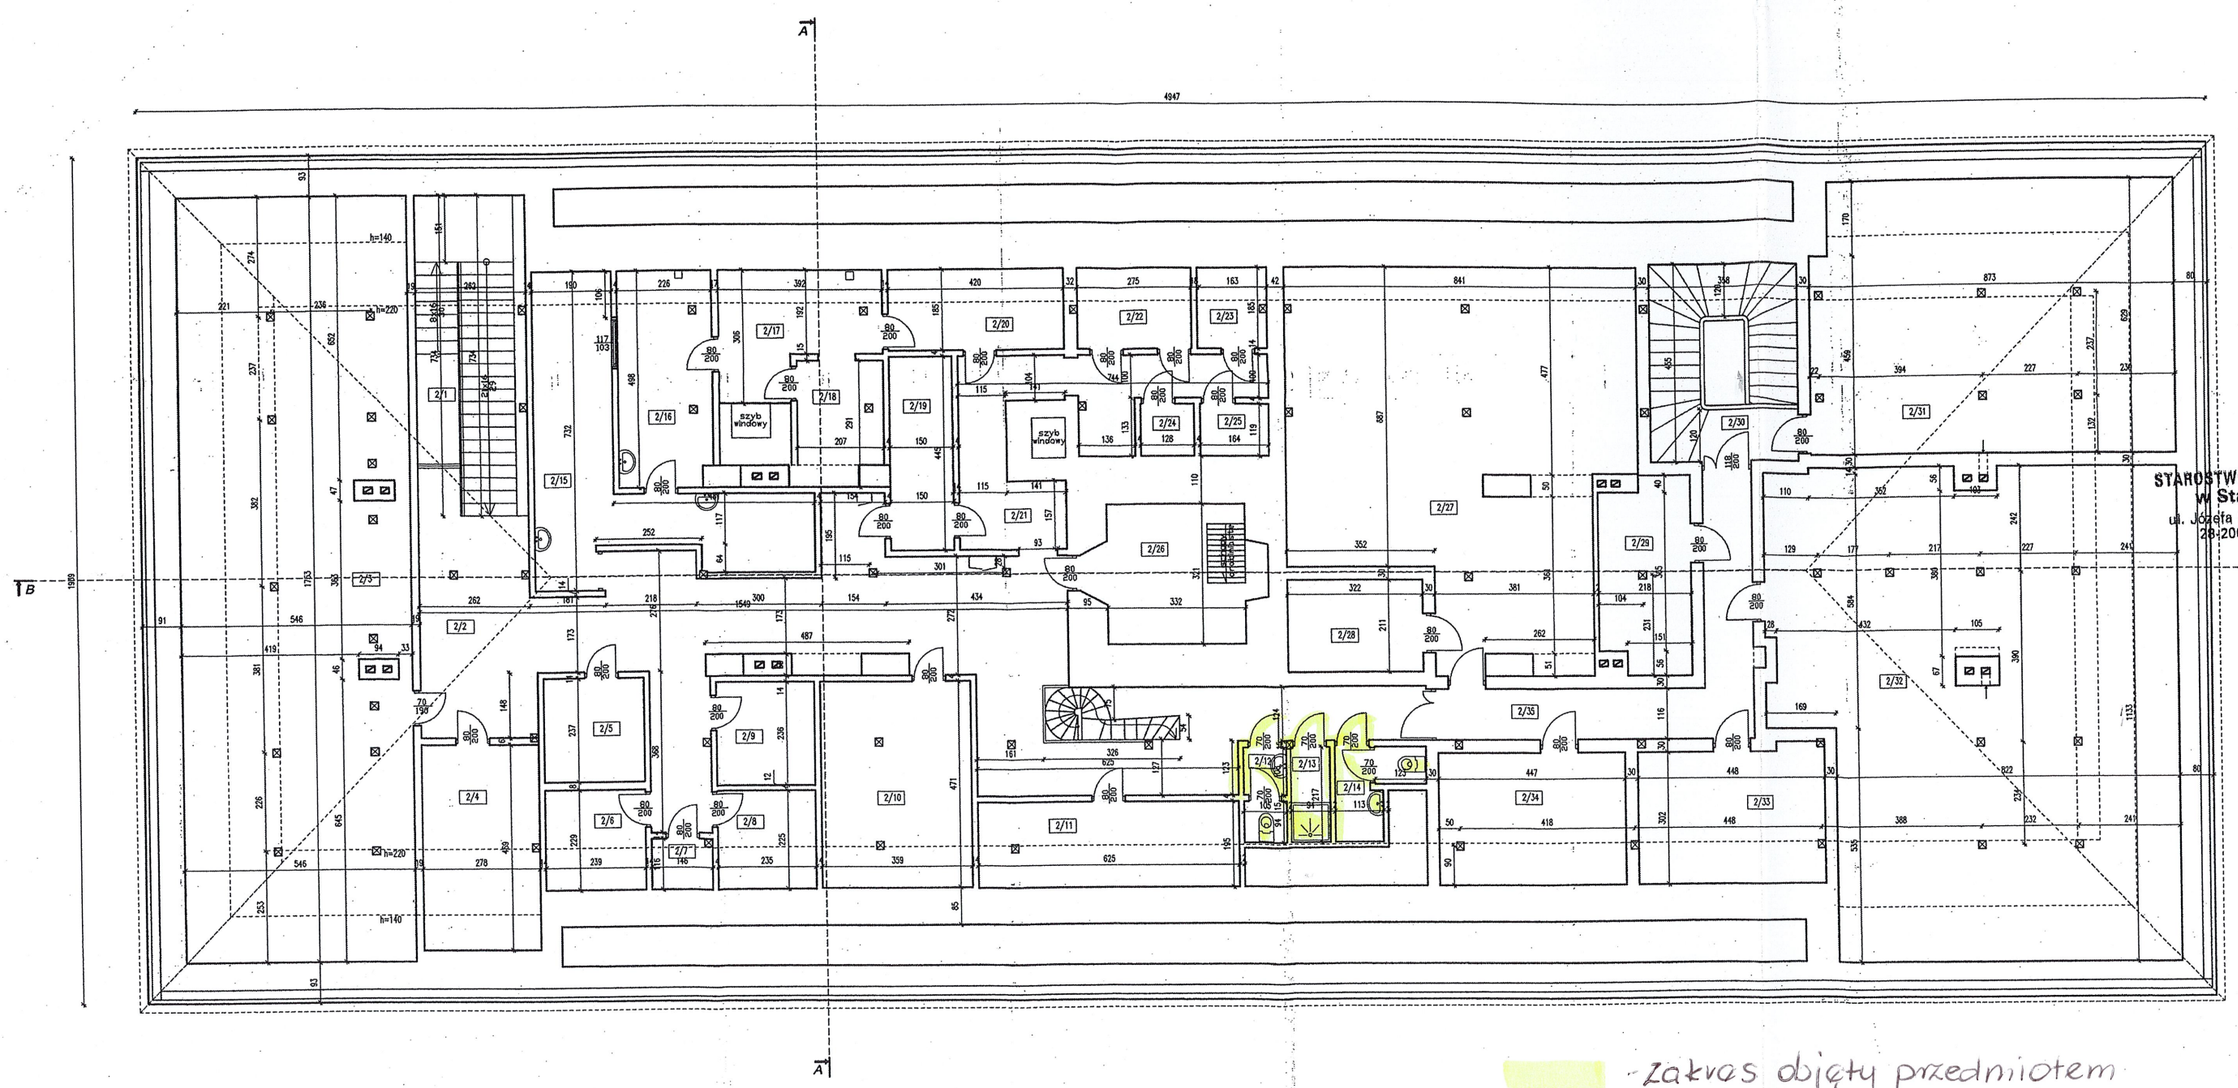

zakres objęty przedmiotem zamówienia

2/1	KLATKA SCHODOWA	16,06m²	
2/2	KOMUNIKACJA	70,69m²	
2/3	POM. MAGAZYNOWE	67,80m²	
2/4	POM. MAGAZYNOWE	8,69m²	
2/5	POM. MAGAZYNOWE	5,66m²	
2/6	POM. MAGAZYNOWE	4,31m²	
2/7	POM. MAGAZYNOWE	0,98m²	
2/8	POM. MAGAZYNOWE	4,15m²	
2/9	POM. MAGAZYNOWE	5,55m²	
2/10	POM. MAGAZYNOWE	15,24m²	
2/11	POM. MAGAZYNOWE	9,18m²	
2/12	WC	2,24m²	
2/13	PRYSZNIC	2,04m²	
2/14	WC	3,28m²	
2/15	POM. KUCHENNE	20,18m²	
2/16	POM. KUCHENNE	10,26m²	
2/17	POM. KUCHENNE	7,97m²	
2/18	POM. KUCHENNE	4,97m²	
2/19	POM. KUCHENNE	6,68m²	
2/20	KORYTARZ	6,17m²	
2/21	KORYTARZ	15,45m²	
2/22	POM. MAGAZYNOWE	4,05m²	
2/23	POM. MAGAZYNOWE	2,46m²	
2/24	POM. MAGAZYNOWE	1,52m²	
2/25	POM. MAGAZYNOWE	1,95m²	
2/26	POM. TECHNICZNE	10,65m²	
2/27	WENTYLATORNIA	60,62m²	
2/28	KOMORA KURZOWA	6,79m²	
2/29	POM. TECHNICZNE	9,29m²	
2/30	KLATKA SCHODOWA	14,21m²	
2/31	POM. BIBLIOTECZNE	31,44m²	
2/32	POM. BIBLIOTECZNE	72,21m²	
2/33	POM. BIBLIOTECZNE	11,63m²	
2/34	POM. BIBLIOTECZNE	11,36m²	
2/35	KOMUNIKACJA	14,50m²	
	RAZEM:	540,23m²	

STAROSTWO POWIATOWE
w Staszowie
ul. Józefa Piłsudskiego 7
28-200 Staszów

Temat	RZUT PODDASZA		Nr rys. 3
Obiekt	BUDYNEK RATUSZA W STASZOWIE		Data: 06.2017
Adres budynku	Staszów działka nr. 1706		Skala/Format 1:100/A2
Branża	Inwentaryzacja	Nr upr.	Podpis
Opracował:	mgr inż. A.Brocha	261/KL/87	
Opracowała:	mgr inż. J. Wyrzykowska	SWK/0189/PWBKb/16	