

**UCHWAŁA NR XXII/228/12
RADY MIEJSKIEJ W STASZOWIE**

z dnia 26 kwietnia 2012 r.

w sprawie: ustalenia strefy ruchu na parkingach oraz placach postojowych przy Hali widowiskowo-sportowej Ośrodka Sportu i Rekreacji w Staszowie, wprowadzenia zmian do uchwały Nr XI/91/2011 Rady Miejskiej w Staszowie z dnia 29 lipca 2011 roku w sprawie: zasad korzystania z obiektów i urządzeń użyteczności publicznej Ośrodka Sportu i Rekreacji w Staszowie, sposobu ustalania cen i opłat za ich korzystanie i za usługi komunalne świadczone przez Ośrodek Sportu i Rekreacji oraz powierzenia Burmistrzowi Miasta i Gminy Staszów uprawnienia do stanowienia o ich wysokości.

Na podstawie art. 18 ust.2 pkt 15 i art. 40 ust. 2 pkt 4 ustawy z dnia 8 marca 1990 r. o samorządzie gminnym (tekst jednolity Dz. U. z 2001 r. Nr 142, poz. 1591 z późn. zm.)¹⁾ art. 10 ust.7 ustawy z dnia 20 czerwca 1997 r. Prawo o ruchu drogowym (tekst jednolity Dz. U. z 2005 r. Nr 108 poz. 908 ze zm.)²⁾ oraz art. 4 ust. 1 pkt 2 i ust. 2 ustawy z dnia 20 grudnia 1996 roku o gospodarce komunalnej (tekst jednolity: Dz.U. z 2011 r. Nr 45, poz. 236) Rada Miejska w Staszowie uchwala, co następuje:

§ 1.

Na parkingach oraz placach postojowych przy hali widowiskowo-sportowej Ośrodka Sportu i Rekreacji w Staszowie ustala się strefę ruchu w obszarze oznaczonym w załączniku Nr 1 do niniejszej uchwały.

¹⁾ Zmiany tekstu jednolitego wymienionej wyżej ustawy zostały ogłoszone w Dz. U. z 2002 r. Nr 23, poz. 220, Nr 62, poz. 558, Nr 113, poz. 984, Nr 153, poz. 1271, Nr 214, poz. 1806; Dz. U. z 2003 r. Nr 80, poz. 717, Nr 162 poz. 1568; Dz. U. z 2004 r. Nr 102 poz. 1055 i Nr 116 poz. 1203, Nr 214, poz. 186; Dz. U. z 2005 r. Nr 172, poz. 1441, Nr 175, poz. 1457; Dz. U. z 2006 r. Nr 17, poz. 128, Nr 181 poz. 1337; Dz. U. z 2007 r. Nr 48 poz. 327, Nr 138 poz. 974, Nr 173 poz. 1218; Dz. U. z 2008 r. Nr 180, poz. 1111, Nr 223, poz. 1458; Dz. U. z 2009 r. Nr 52, poz. 420, Nr 157, poz. 1241; Dz. U. z 2010 r. Nr 28, poz. 142 i 146, Nr 40, poz. 230, Nr 106, poz. 675; Dz. U. z 2011 r. Nr 21, poz. 113, Nr 117, poz. 679, Nr 134, poz. 777, Nr 149, poz. 887, Nr 217, poz. 1281),

²⁾ Zmiany tekstu jednolitego wymienionej wyżej ustawy zostały ogłoszone w: Dz. U. z 2005r. Nr 109, poz. 925, Nr 175, poz. 1462, Nr 179, poz. 1486, Nr 180, poz. 1494 i 1497; Dz. U. z 2006 r. Nr 17, poz. 141, Nr 104, poz. 708 i 711, Nr 190, poz. 1400, Nr 191, poz. 1410, Nr 235, poz. 1701; Dz. U. z 2007 r. Nr 52, poz. 343, Nr 57, poz. 381, Nr 99, poz. 661, Nr 123, poz. 845, Nr 176, poz. 1238; Dz. U. z 2008 r. Nr 37, poz. 214, Nr 100, poz. 649, Nr 163, poz. 1015, Nr 209, poz. 1320, Nr 220, poz. 1411 i 1426, Nr 223, poz. 1461 i 1462, Nr 234, poz. 1573 i 1574; Dz. U. z 2009 r. Nr 3, poz. 11, Nr 18, poz. 97, Nr 79, poz. 663, Nr 91, poz. 739, Nr 92, poz. 753, Nr 97, poz. 802, Nr 97, poz. 803, Nr 98, poz. 817, Nr 168, poz. 1323; Dz. U. z 2010 r. Nr 40, poz. 230, Nr 43, 246, Nr 122, poz. 827, Nr 151, poz. 1013, Nr 152, poz. 1018, Nr 182, poz. 1228, Nr 219, poz. 1443, Nr 225, poz. 1466, Nr 257, poz. 1726, z 2011 r. Nr 30, poz. 151, Nr 92, poz. 530, Nr 102, poz. 585, Nr 106, poz. 622, Nr 171, poz. 1016, Nr 204, poz. 1195, Nr 205, poz. 1210, Nr 208, poz. 1240 i 1241, Nr 222, poz. 1321, Nr 227, poz. 1367, Nr 244, poz. 1454, Nr 291, poz. 1707; Dz. U. z 2012 r. poz. 113)

§ 2.

1. W uchwale Nr XI/91/11 Rady Miejskiej w Straszowie z dnia 29 lipca 2011 roku w sprawie zasad korzystania z obiektów i urządzeń użyteczności publicznej Ośrodka Sportu i Rekreacji w Staszowie, sposobu ustalania cen i opłat za ich korzystanie i za usługi komunalne świadczone przez Ośrodek Sportu i Rekreacji oraz powierzenia Burmistrzowi Miasta i Gminy Staszów uprawnienia do stanowienia o ich wysokości wprowadza się zmianę polegającą na dopisaniu w § 2 ustępu 8a w brzmieniu: „**8a. Korzystanie z Parkingu przy hali widowiskowo-sportowej Ośrodka Sportu i Rekreacji przy ul. Mickiewicza 40 w Staszowie odbywać się będzie zgodnie z Regulaminem, stanowiącym załącznik Nr 8 do niniejszej uchwały.**”

2. Regulamin korzystania z parkingu przy hali widowiskowo-sportowej Ośrodka Sportu i Rekreacji przy ul. Mickiewicza 40 w Staszowie, stanowi załącznik Nr 2 do niniejszej uchwały.

§ 3.

Wykonanie uchwały powierza się Burmistrzowi Miasta i Gminy Staszów.

§ 4.

Uchwała wchodzi w życie po upływie 14 dni od dnia ogłoszenia w Dzienniku Urzędowym Województwa Świętokrzyskiego.

PRZEWODNICZĄCY
Rady Miejskiej

mgr Krzysztof Bednarczyk

Uzasadnienie

do Uchwały Nr XXII/228/12 Rady Miejskiej w Staszowie z dnia 26 kwietnia 2012 roku w sprawie: ustalenia strefy ruchu na parkingach oraz placach postojowych przy hali widowiskowo-sportowej Ośrodka Sportu i Rekreacji w Staszowie, wprowadzenia zmian do uchwały Nr XI/91/11 Rady Miejskiej w Staszowie z dnia 29 lipca 2011 roku w sprawie: zasad korzystania z obiektów i urządzeń użyteczności publicznej Ośrodka Sportu i Rekreacji w Staszowie, sposobu ustalania cen i opłat za ich korzystanie i za usługi komunalne świadczone przez Ośrodek Sportu i Rekreacji oraz powierzenia Burmistrzowi Miasta i Gminy Staszów uprawnienia do stanowienia o ich wysokości. Korzystanie z obiektów i urządzeń użyteczności publicznej będących własnością gminy, powinno być ściśle określone, aby z jednej strony było efektywne, a z drugiej bezpieczne. Wprowadzenie na terenie parkingów i stref postojowych wokół hali widowiskowo-sportowej OSiR w Staszowie strefy ruchu realizuje oba cele. Na obszarze gdzie wprowadzono strefę ruchu obowiązują w pełnym zakresie przepisy ruchu drogowego, tj.: zasady ruchu drogowego, zasady i warunki dopuszczenia pojazdów do ruchu, wymagania wobec kierujących pojazdami i innych uczestników ruchu oraz zasady i warunki kontroli ruchu drogowego. Przekłada się to na możliwość interwencji Policji i możliwości egzekwowania prawa w obszarze drogi wewnętrznej dotychczas wyłączonej spod jej jurysdykcji. Strefę ruchu na drodze wewnętrznej wyznacza zarządca lub właściciel drogi. Zgodnie z zapisem art. 40 ust. 2 pkt. 4 ustawy o samorządzie gminnym organ gminy może wydawać akty prawa miejscowego w zakresie: zasad i trybu korzystania z gminnych obiektów i urządzeń użyteczności publicznej, gdzie zgodnie art. 41 ust. 1 cyt. ustawy organem uprawnionym do wydawania aktów prawa miejscowego regulujących tego typu zadania jest wyłącznie rada gminy. Zgodnie z art. 4 ust. 2 ustawy o gospodarce komunalnej, uprawnienia do ustalania wysokości albo sposobu ustalania cen i opłat za usługi komunalne o charakterze użyteczności publicznej oraz za korzystanie z obiektów i urządzeń użyteczności publicznej Rada Gminy powierzyła Burmistrzowi Miasta i Gminy Staszów. Szczegółowe zasady korzystania z parkingu określone są w Regulaminie i stanowią załącznik do uchwały. Po wejściu w życie niniejszej uchwały wszystkie obiekty i urządzenia jak również pomieszczenia wydzielonego mienia komunalnego przekazanego do stanu majątku Ośrodka Sportu i Rekreacji w Staszowie będą posiadały Regulaminy podjęte prawem miejscowym.


KIEROWNIK
Wydziału Edukacji,
Kultury, Zdrowia i Sportu
mgr Jolanta Macias

Załącznik Nr 1 do Uchwały Nr XXII/228/12
Rady Miejskiej w Staszowie
z dnia 26 kwietnia 2012 r.
Zalacznik1.pdf

Strefa ruchu

PRZEWODNICZĄCY
Rady Miejskiej

mgr Krzysztof Bednarczyk

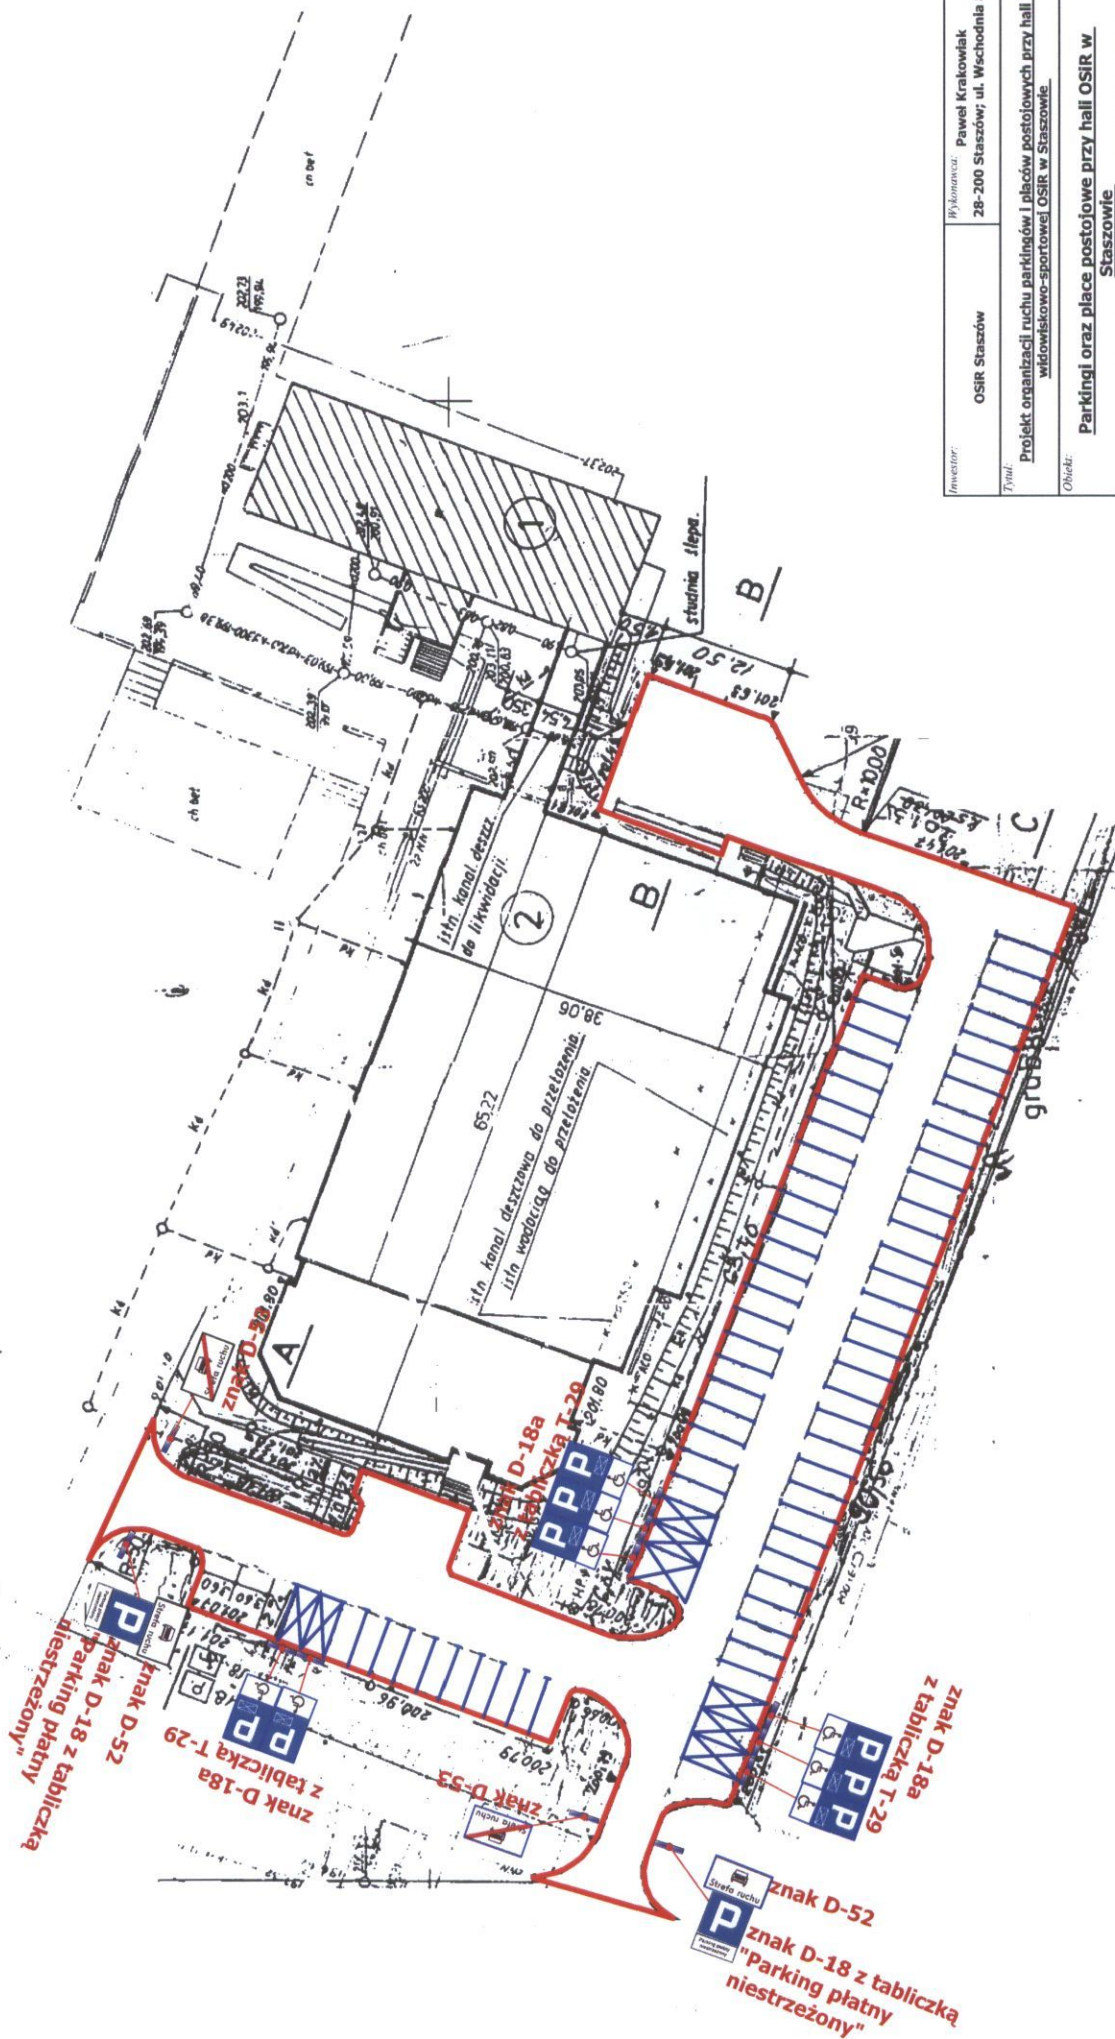

Investor:	Wykonawca: Paweł Krakowiak 28-200 Staszów, ul. Wschodnia 8a/15		
Tytuł:	OSIR Staszów		
Projekt organizacji ruchu parkingów i placów postojowych przy hall widowiskowo-sportowej OSIR w Staszowie			
Obiekt:			
Parkingi oraz place postojowe przy hall OSIR w Staszowie			
Nazwa rysunku	PLAN SYTUACYJNY		
Opracowanie	Imię i nazwisko	Mr. uprawnieni	Skala 1:500
Opracował	inż. Paweł Krakowiak		Podpis
Data opracowania	marzec 2012	Branża	Mr. rysownik 1.
		Drogość	

Załącznik Nr 2 do Uchwały Nr XXII/228/12
Rady Miejskiej w Staszowie
z dnia 26 kwietnia 2012 r.
Zalacznik2.pdf

Regulamin parkingu

PRZEWODNICĄCY
Rady Miejskiej

mgr Krzysztof Bednarczyk

REGULAMIN

parkingu przy Hali Widowiskowo -Sportowej OSiR, ul. Mickiewicza 40, Staszów

1. Zarządcą parkingu jest Ośrodek Sportu i Rekreacji w Staszowie.
2. W godzinach otwarcia hali widowiskowo -sportowej z postoju na parkingu mogą korzystać:
 - pojazdy pracowników i instruktorów OSiR Staszów,
 - pojazdy osób korzystających z hali OSiR,
 - pojazdy przywożące dzieci i młodzież na zajęcia, zawody i imprezy organizowane w hali OSiR,
 - pojazdy uprzywilejowane (Straż, Policja, Pogotowie ratunkowe itp.)
3. Prawo do korzystania z parkingu całodobowo mają osoby, które zawarły umowę najmu miejsca parkingowego z OSiR Staszów.
4. Pojazdy zaopatrzone w ważną „Kartę parkingową osoby niepełnosprawnej” korzystają z parkingu bezpłatnie.
5. Na parkingu zabrania się :
 - parkowania na drodze dojazdowej lub w sposób utrudniający korzystanie z parkingu innym użytkownikom,
 - poruszania się pojazdem po terenie parkingu w celu innym niż dojazd do miejsca postoju,
 - prowadzenia handlu oraz innych czynności usługowych bez zgody zarządcy parkingu,
 - dokonywania napraw i czynności obsługowych samochodów powodujących zanieczyszczenie parkingu czy środowiska, jak np. wymiana oleju,
 - pozostawiania pojazdu na oznakowanych miejscach przeznaczonych dla osób niepełnosprawnych.
6. Użytkownicy parkingu zobowiązani są do:
 - zachowania czystości w związku z korzystaniem z miejsca parkingowego dla pojazdu,
 - przestrzegania przepisów sanitarnych, porządkowych i ppoż,
 - podporządkowania się poleceniom pracowników OSiR oraz służb odpowiadających za bezpieczeństwo,
 - zamykania bramy w godzinach 21 00 – 7 00 (dotyczy osób, które zawarły umowę najmu miejsca parkingowego).
7. Z ważnych przyczyn zarządca może ograniczyć czas funkcjonowania parkingu oraz wyłączyć całość lub określoną jego część z powszechnego dostępu.
8. Zarządca parkingu nie ponosi odpowiedzialności z tytułu kradzieży, szkód czy uszkodzeń parkujących pojazdów.

PRZEWODNICZĄCY
Rady Miejskiej

mgr  Krzysztof Bednarczyk