


[illegible]

Nr arkusza:

1

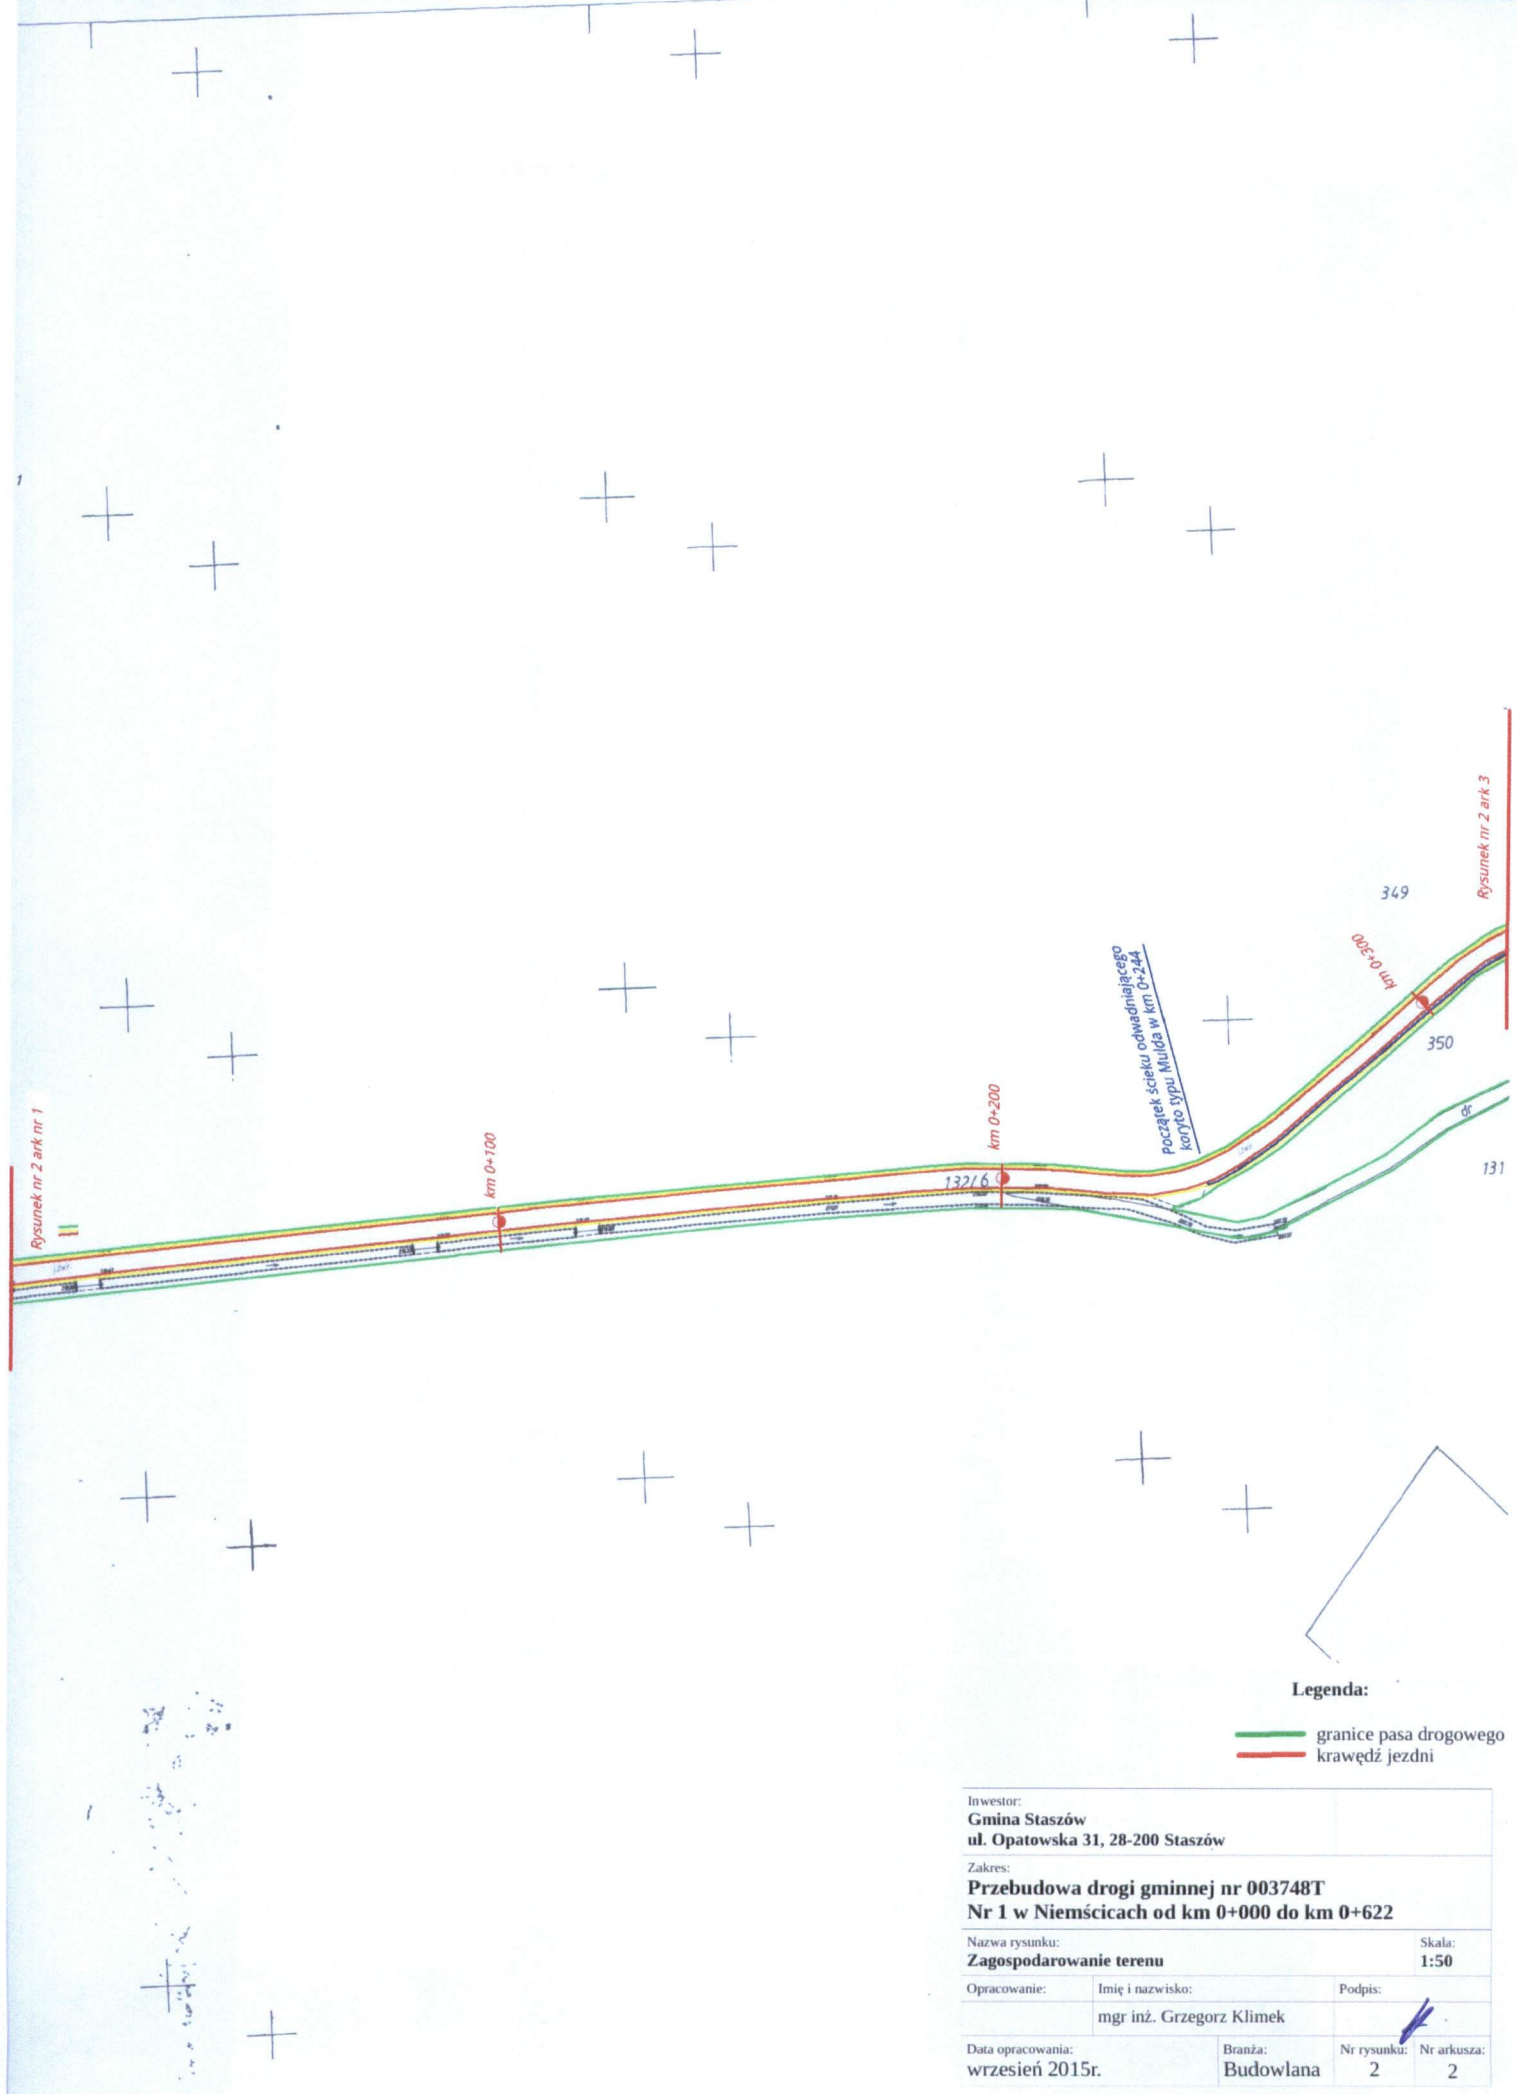

Legenda:


- granicę pasa drogowego
- krawężnik jezdni

Inwestor:			
Gmina Staszów			
ul. Opatowska 31, 28-200 Staszów			
Zakres:			
Przebudowa drogi gminnej nr 003748T			
Nr 1 w Niemścicach od km 0+000 do km 0+622			
Nazwa rysunku:			Skala:
Zagospodarowanie terenu			1:50
Opracowanie:	Imię i nazwisko:	Podpis:	
	mgr inż. Grzegorz Klimek		
Data opracowania:	Branża:	Nr rysunku:	Nr arkusza:
wrzesień 2015r.	Budowlana	2	2


Lokalizacja

Przebudowa drogi gminnej nr 003748T Nr 1 w Niemścicach od km 0+000 do km 0+622

Skala 1:50 000

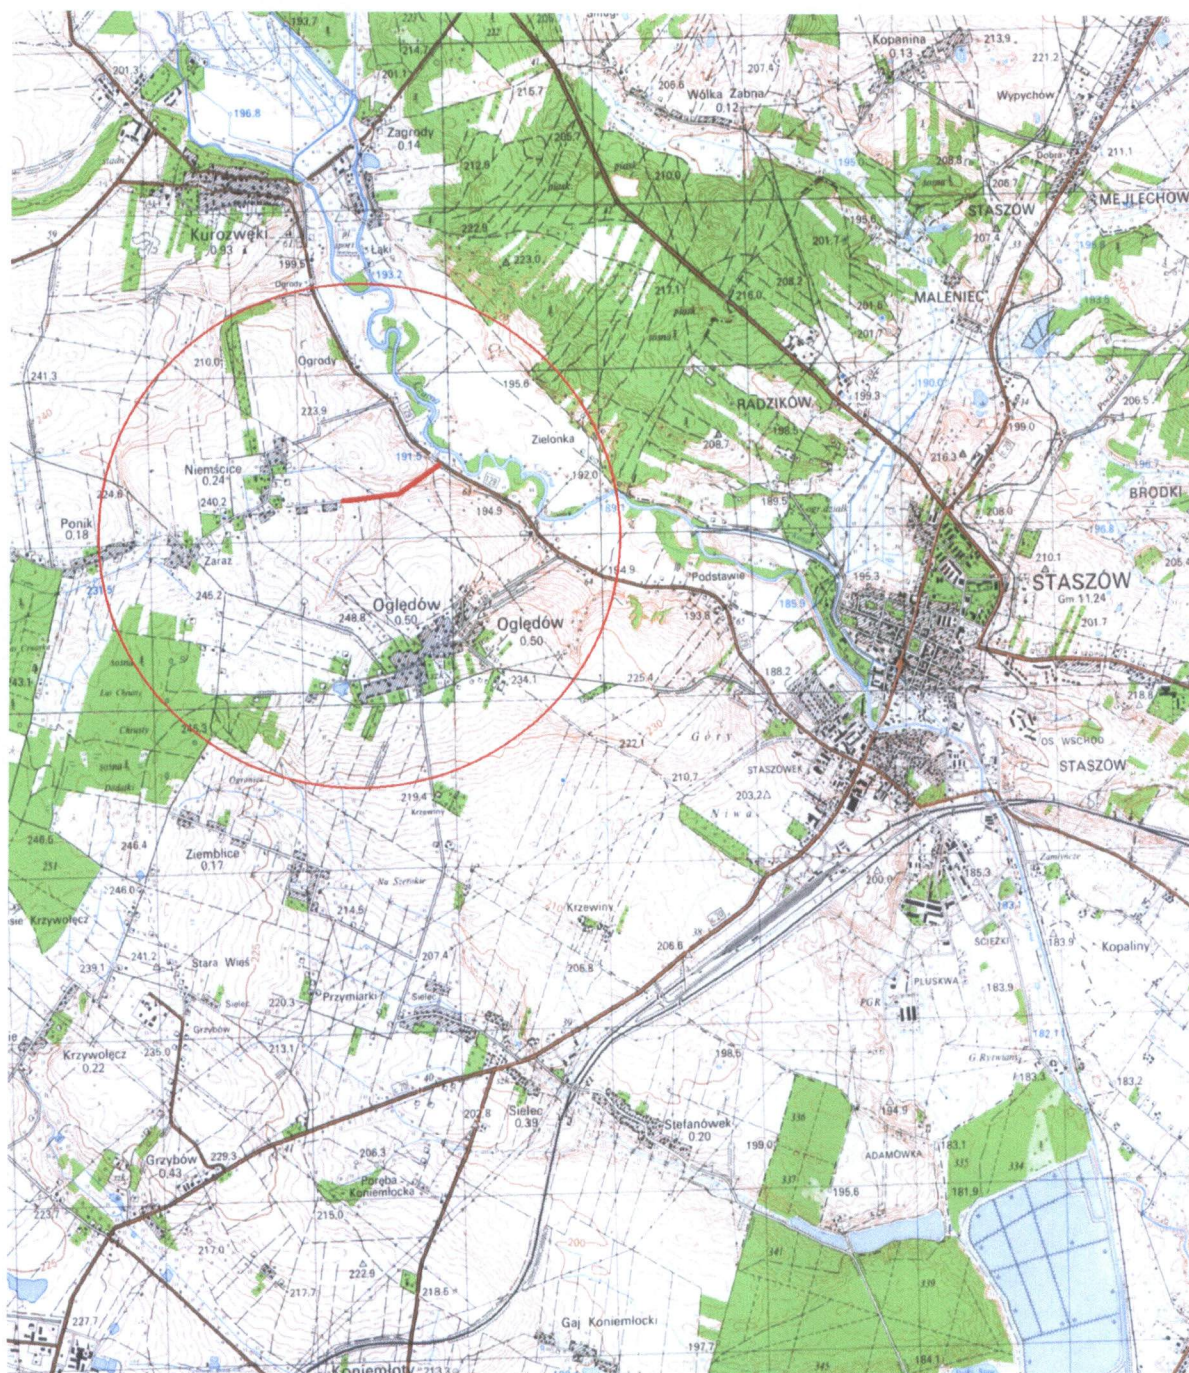

PRZEKRÓJ NORMALNY SKALA 1:50 odcinek od km 0+244 do km 0+359

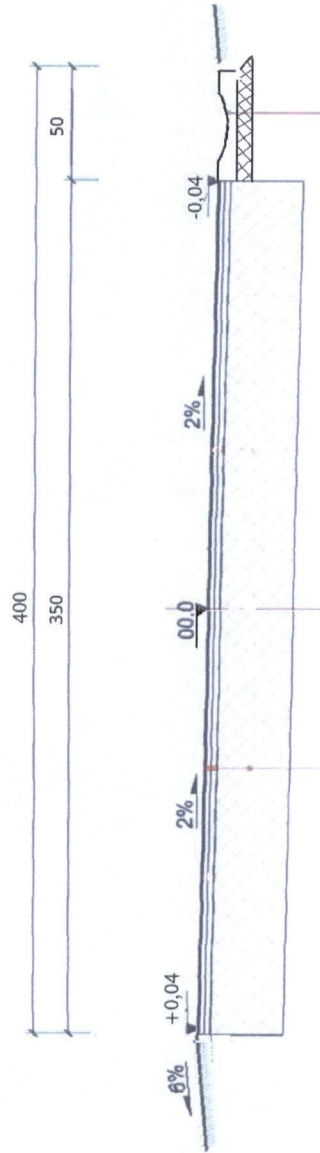

W-wa ścierna z betonu asfaltowego 0/12,8 gr.3cm; szer. 3,50m

W-wa wiążąca z betonu asfaltowego 0/16 gr.4cm; szer. 3,50m

W-wa wyrównania tłuczniami średnio gr.10cm/m2; szer. 3,60m


Istniejąca nawierzchnia tłuczniowa adaptowana jako dolna warstwa podbudowy

Ściek z prefabrykatu wibroprasowanego typu mulda
50x15x50cm

Ława betonowa C 20/25 gr 15cm

Inwestor:	Gmina Staszów ul. Opatowska 31, 28-200 Staszów		
Zakres:	Przebudowa drogi gminnej nr 003748T Nr 1 w Niemścicach od km 0+359 do km 0+622		
Nazwa rysunku:	Przekrój normalny od km 0+244 do km 0+359	Skala:	1:50
Opracowanie:	Imię i nazwisko: mgr inż. Grzegorz Klimek	Podpis:	
Data opracowania:	wrzesień 2015r.	Branża:	Budowlana
		Nr rysunku:	4
		Nr arkusza:	1

PRZEKRÓJ NORMALNY SKALA 1:50 odcinek od km 0+359 do km 0+622

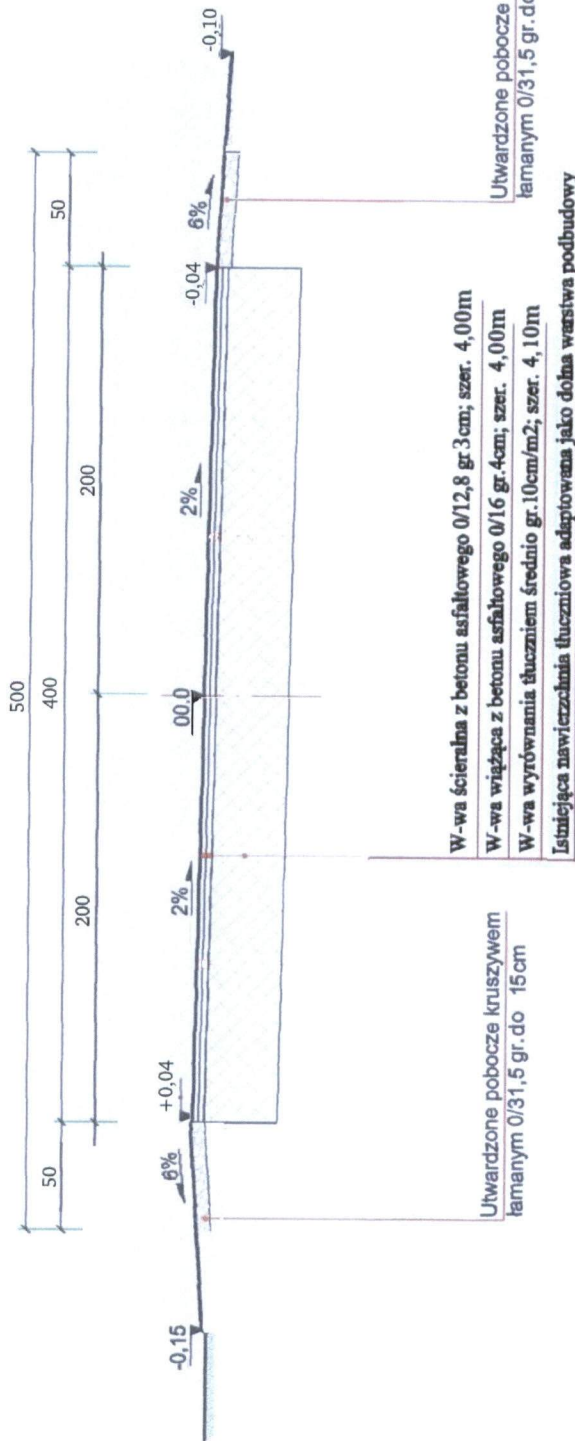

Investor:	Gmina Staszów ul. Opatowska 31, 28-200 Staszów
Zakres:	Przebudowa drogi gminnej nr 003748T Nr 1 w Niemścicach od km 0+359 do km 0+622
Nazwa rysunku:	Przekrój normalny od km 0+359 do km 0+622
Skala:	1:50
Opracowanie:	Imię i nazwisko: mgr inż. Grzegorz Klimek Podpis:
Data opracowania:	wrzesień 2015r.
Branża:	Budowlana
Nr rysunku:	5
Nr arkusza:	1