



SZCZEGÓŁ S1

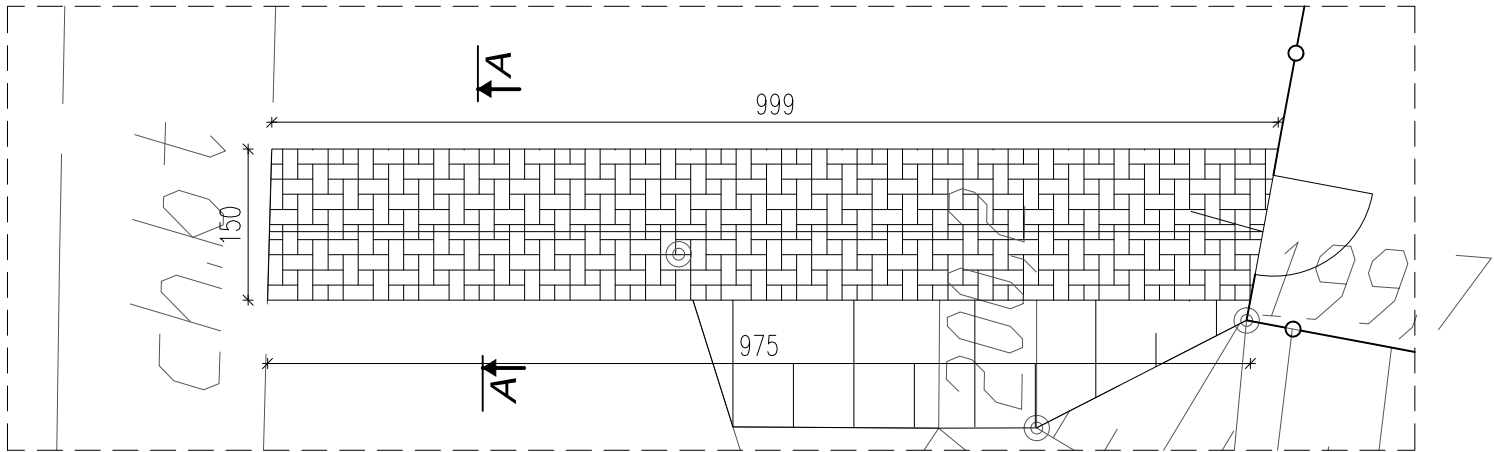


A-A

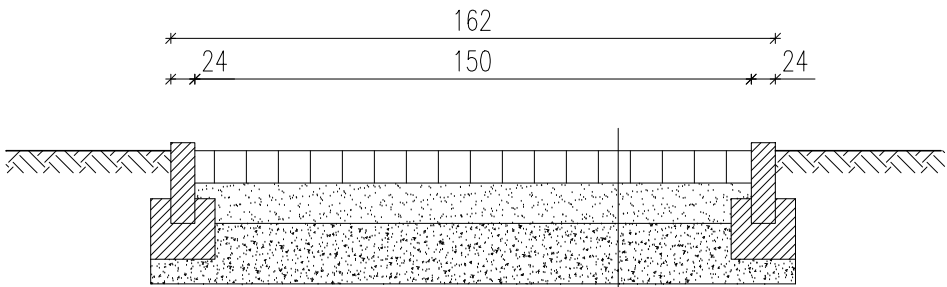


Kostka betonowa 6cm
Podsypka cem-piask. 10cm
Podbudowa z kruszywa łamanego 15cm

SZCZEGÓŁ S2

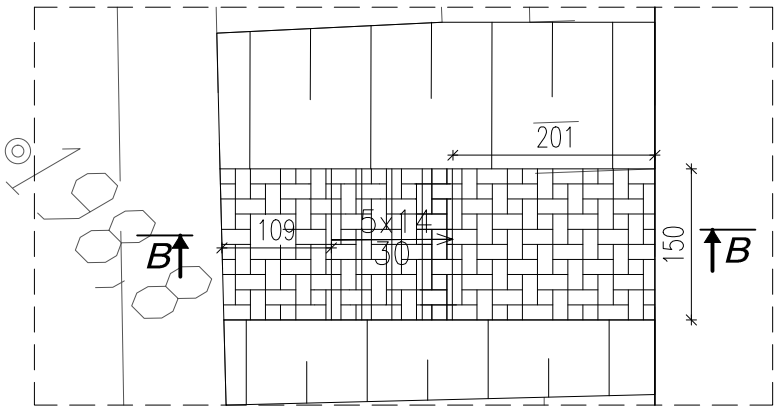

B-B

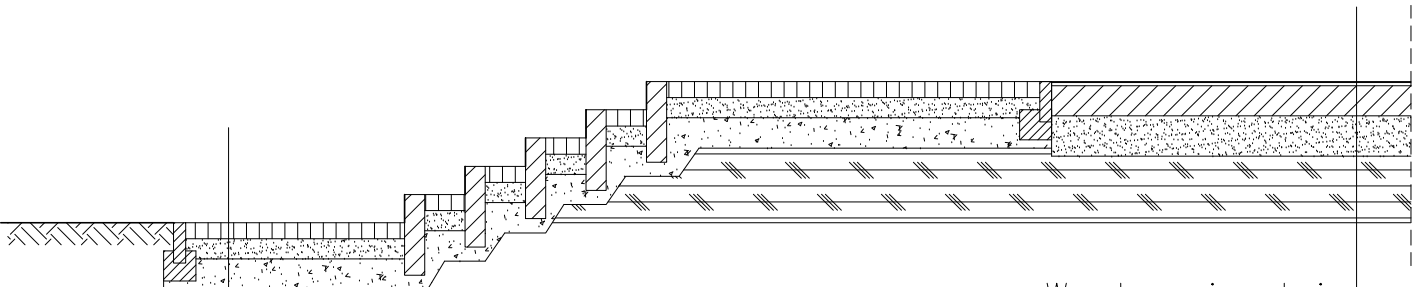

Kostka betonowa 6cm
Podsypka cem-piask. 10cm
Podbudowa z kruszywa łamanego 15cm

Warstwa wierzchnia:
(Plac zabaw - warstwa bezpieczna)
(Boisko - Asphalt 5cm)
Istniejące utwardzenie z płyt betonowych

Temat	ZAGOSPODAROWANIE TERENU		Nr rys. 3
Obiekt	UTWARDZENIE		Data: 08.2016
Adres budowy	STASZÓW dz. nr 5791/2, 5669/17		Skala/Format 1:75/A3
Branża	Architektura	Nr upr.	Podpis
Projektant	mgr inż. arch. J. Maj 542/01/DUW		