


Przekrój normalny skala 1:50

Droga gminnej Ziemblice - Niemście Nr 003754T od km 0+730 do km 1+350

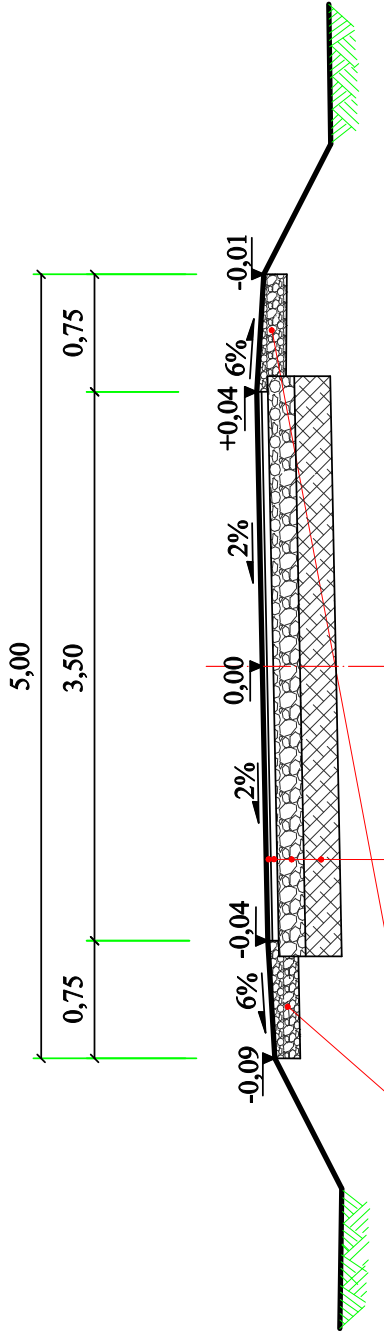

Uzupełnienie poboczy
materiałem kamiennym
0/31,5 średnio 26cm/m²

W-wa ścieralna z betonu asfaltowego 0/12,8 gr.3cm; szer. 3,50m

W-wa profilująca z betonu asfaltowego 0/16 śr. 75kg/m²; szer. 3,60m

W-wa wyrównania tłuczniami średnio gr.20cm/m²; szer.3,70m

Istniejąca nawierzchnia tłuczniowa adaptowana jako dolna warstwa podbudowy

Investor	Gmina Staszów	Wykonawca	Paweł Krakowiak
	28-200 Staszów, ul. Opatowska 31		28-200 Staszów, ul. Wschodnia 8a/15
Tytuł	Przebudowa drogi gminnej Ziemblice - Niemście Nr 003754T od km 0+730 do km 1+350		
Nazwa rysunku	PRZEKRÓJ NORMALNY		Skala 1:50
Opracowanie	Imię i nazwisko	Podpis	
	inż. Paweł Krakowiak		
Data opracowania	Branda	Nr rysunku	Nr arkusza
Październik 2014	Drogowa	2	1