




ORIENTACJA

Przekrój normalny
od km 0+000 do km 0+764

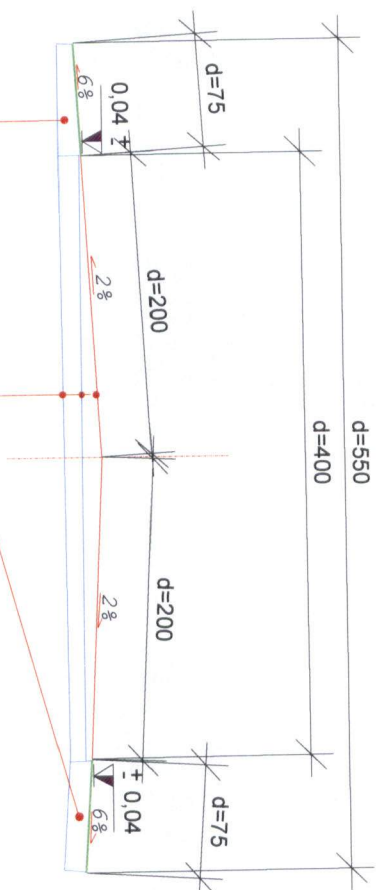

Pobocze gruntowe o szer
0,70 m , utwardzone
szer 0,50 m średnia gr.
10 cm kruszywo 0-32 mm

Górna warstwa podbudowy z kruszywa łamanego
0-32 mm o gr 5 cm po zagęszczeniu
Dolna warstwa podbudowy z kruszywa łamanego
0-63mm o gr 25 cm po zagęszczeniu.
Istniejąca podbudowa

UMiG Staszów

ADRES ul. Opatowska 31, 28-200 Staszów

INWESTOR UMiG Staszów

TYTUŁ RYSUNKU Przekrój normalny

PROJEKTOWAŁ mgr tech. Jakub Kaczmarek PODPIS

OPRACOWAŁ mgr tech. Jakub Kaczmarek PODPIS

DATA Kwiecień 2017 r. STADIUM

SKALA 1:50 BRANŻA Drogowa NR RYS 1.2