


# PRZEKRÓJ A-A

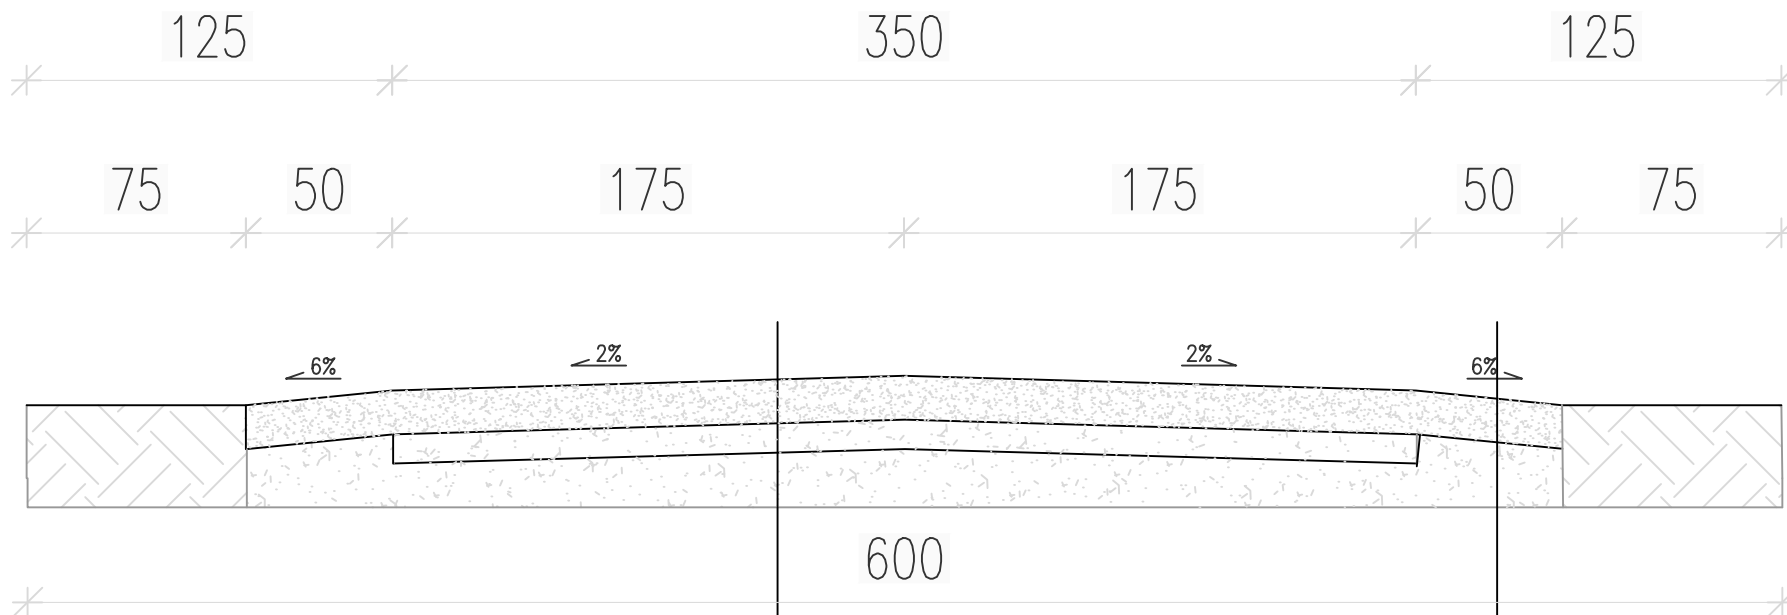

Górna warstwa podbudowy z kruszywa łamanego  
gr. 15 cm po zagęszczeniu

---

Dolna warstwa podbudowy z kruszywa łamanego  
gr. 10 cm po zagęszczeniu

---

Zagęszczony grunt

Pobocze gruntowe  
Warstwa podbudowy z kruszywa łamanego  
gr. 15 cm po zagęszczeniu kruszywo 0-32mm

---

Zagęszczony grunt

Temat	PRZEKRÓJ A-A	Nr rys. 3
Obiekt	DROGA	Data: 10.2017
Adres budynku	Sielec działka nr. 98/1	Skala/Format 1:25/A4
Branża	Drogowa	Podpis
Projektant	mgr inż. Macin Salata	