TOWYCH

USŁUGI
JNO-KARTOGRAFICZNE
Marian Sochacki
Staszów, ul. Krakowska 9
864 60 91, kom. 0606 351534
P 866-111-79-67

ODETA UPRAWNIONY
Marian Sochacki
Świadectwo nr 16455

STAROSTA POWIATU STASZOWSKIEGO
Powiatowy Ośrodek Dokumentacji Geodezyjnej i Kartograficznej w Staszowie
W obszarze oznaczonym linią czerwoną dokonano aktualizacji treści mapy zasadniczej. Dokumenty z pomiaru uzupełniającego przyjęto do zasobu powiatowego w dniu 2014.04.30 i zaewidencjonowano pod nr 075-104/14
Niniejsza mapa może służyć do celów projektowych. Projektowane obiekty budowlane wymagające pozwolenia na budowę podlegają wytyczeniu i inwentaryzacji powykonawczej przez jednostki uprawnione do wykonywania prac geodezyjnych.
Staszów, 2014.05.04
Z up. STAROSTY
inż. Joanna Hostkoń
Naczelnik Wydziału Geodezji i Ewidencji Gruntów
GEODETA POWIATOWY

ji,
ch PODG

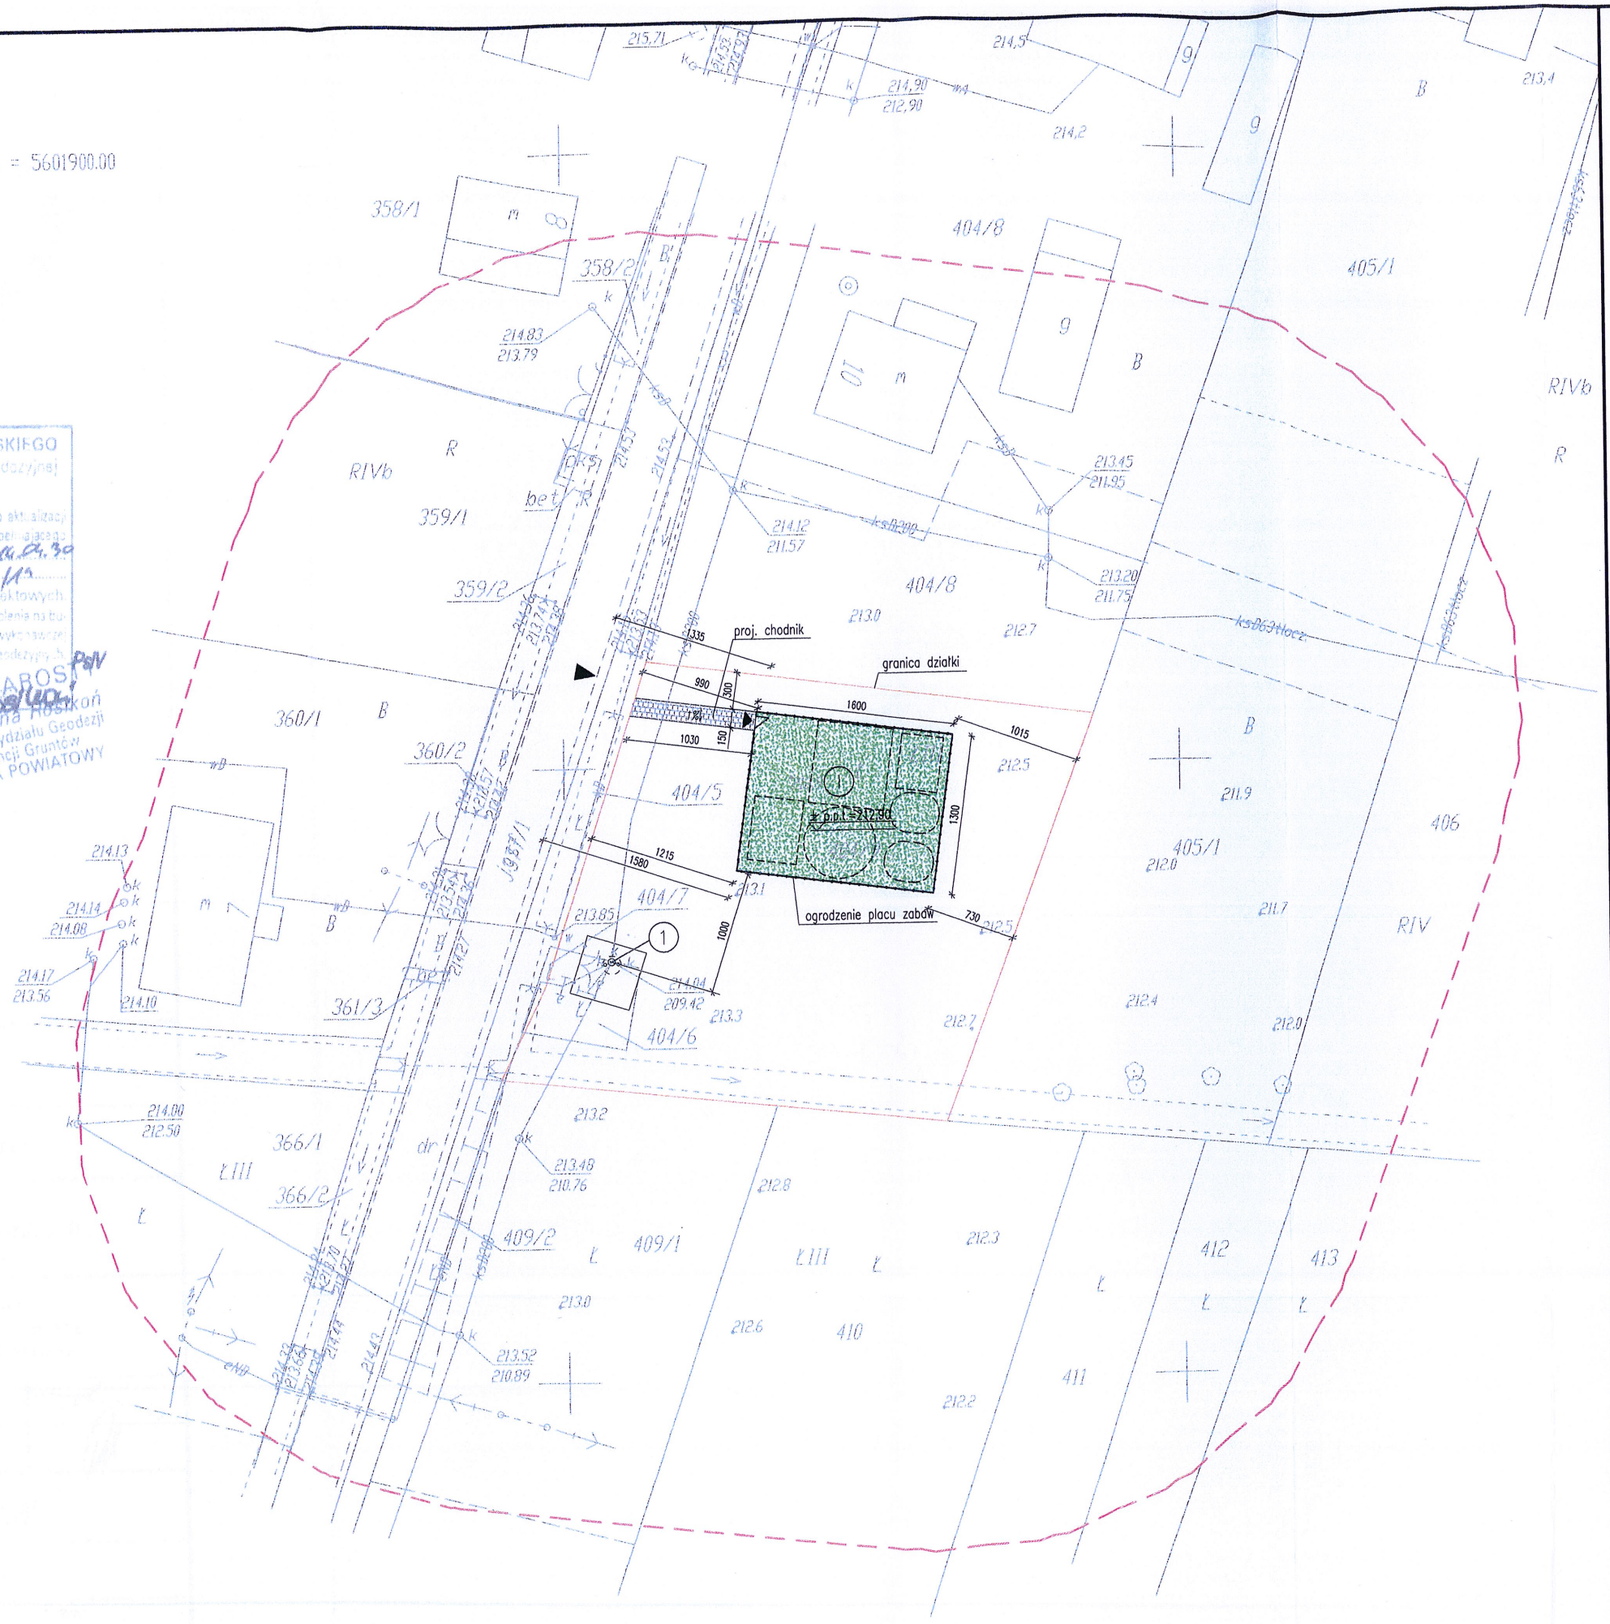

STAROSTWO POWIATOWE
w Staszowie
ul. Józefa Piłsudskiego 7
28-200 Staszów

LEGENDA:

- ZAKRES AKTUALICACJI MAPY
- GRANICA DZIAŁKI
- WEJŚCIE PROJ. NA PLAC ZABAW
- WJAZD ISTN.
- PROJEKTOWANY PLACU ZABAW
- PROJEKTOWANE UTWARDZENIE TERENU KOSTKĄ BET., RZĘDNE TERENU PO UTWARDZENIU BEZ ZMIAN, ODPROWADZNIE WODY BEZ ZMIAN

OBIEKT PROJEKTOWANY

(1) PLAC ZABAW

OBIEKTY ISTNIEJĄCE

(1) PRZEPOMPOWNIA ŚCIEKÓW

Jednostka projektowa:	Biuro Projektowe Mateusz Turek Sztombergi 57a, 28-200 Staszów ul. Piłsudskiego 20, 28-200 Staszów
Inwestycja:	BUDOWA PLACU ZABAW
Inwestor:	Gmina Staszów z siedzibą przy ul. Opatowskiej 31 28-200 Staszów
Lokalizacja inwestycji:	Ziemblice gm. Staszów dz. nr 404/9 obręb 0035 Ziemblice jednostka ew. 261207_5 Staszów
Projektant:	inż. Józef Kondek 126/KL/74
Opracował:	mgr inż. Mateusz Turek SWK/POOK/0033/12
Treść rysunku:	PROJEKT ZAGOSPODAROWANIA DZIAŁKI
Branża:	ARCHITEKTURA
Data:	04.2014
Format/Skala:	A3+ 1:500
Rysunek Nr:	PZD-01
Rew:	A