


C-C  
1:20

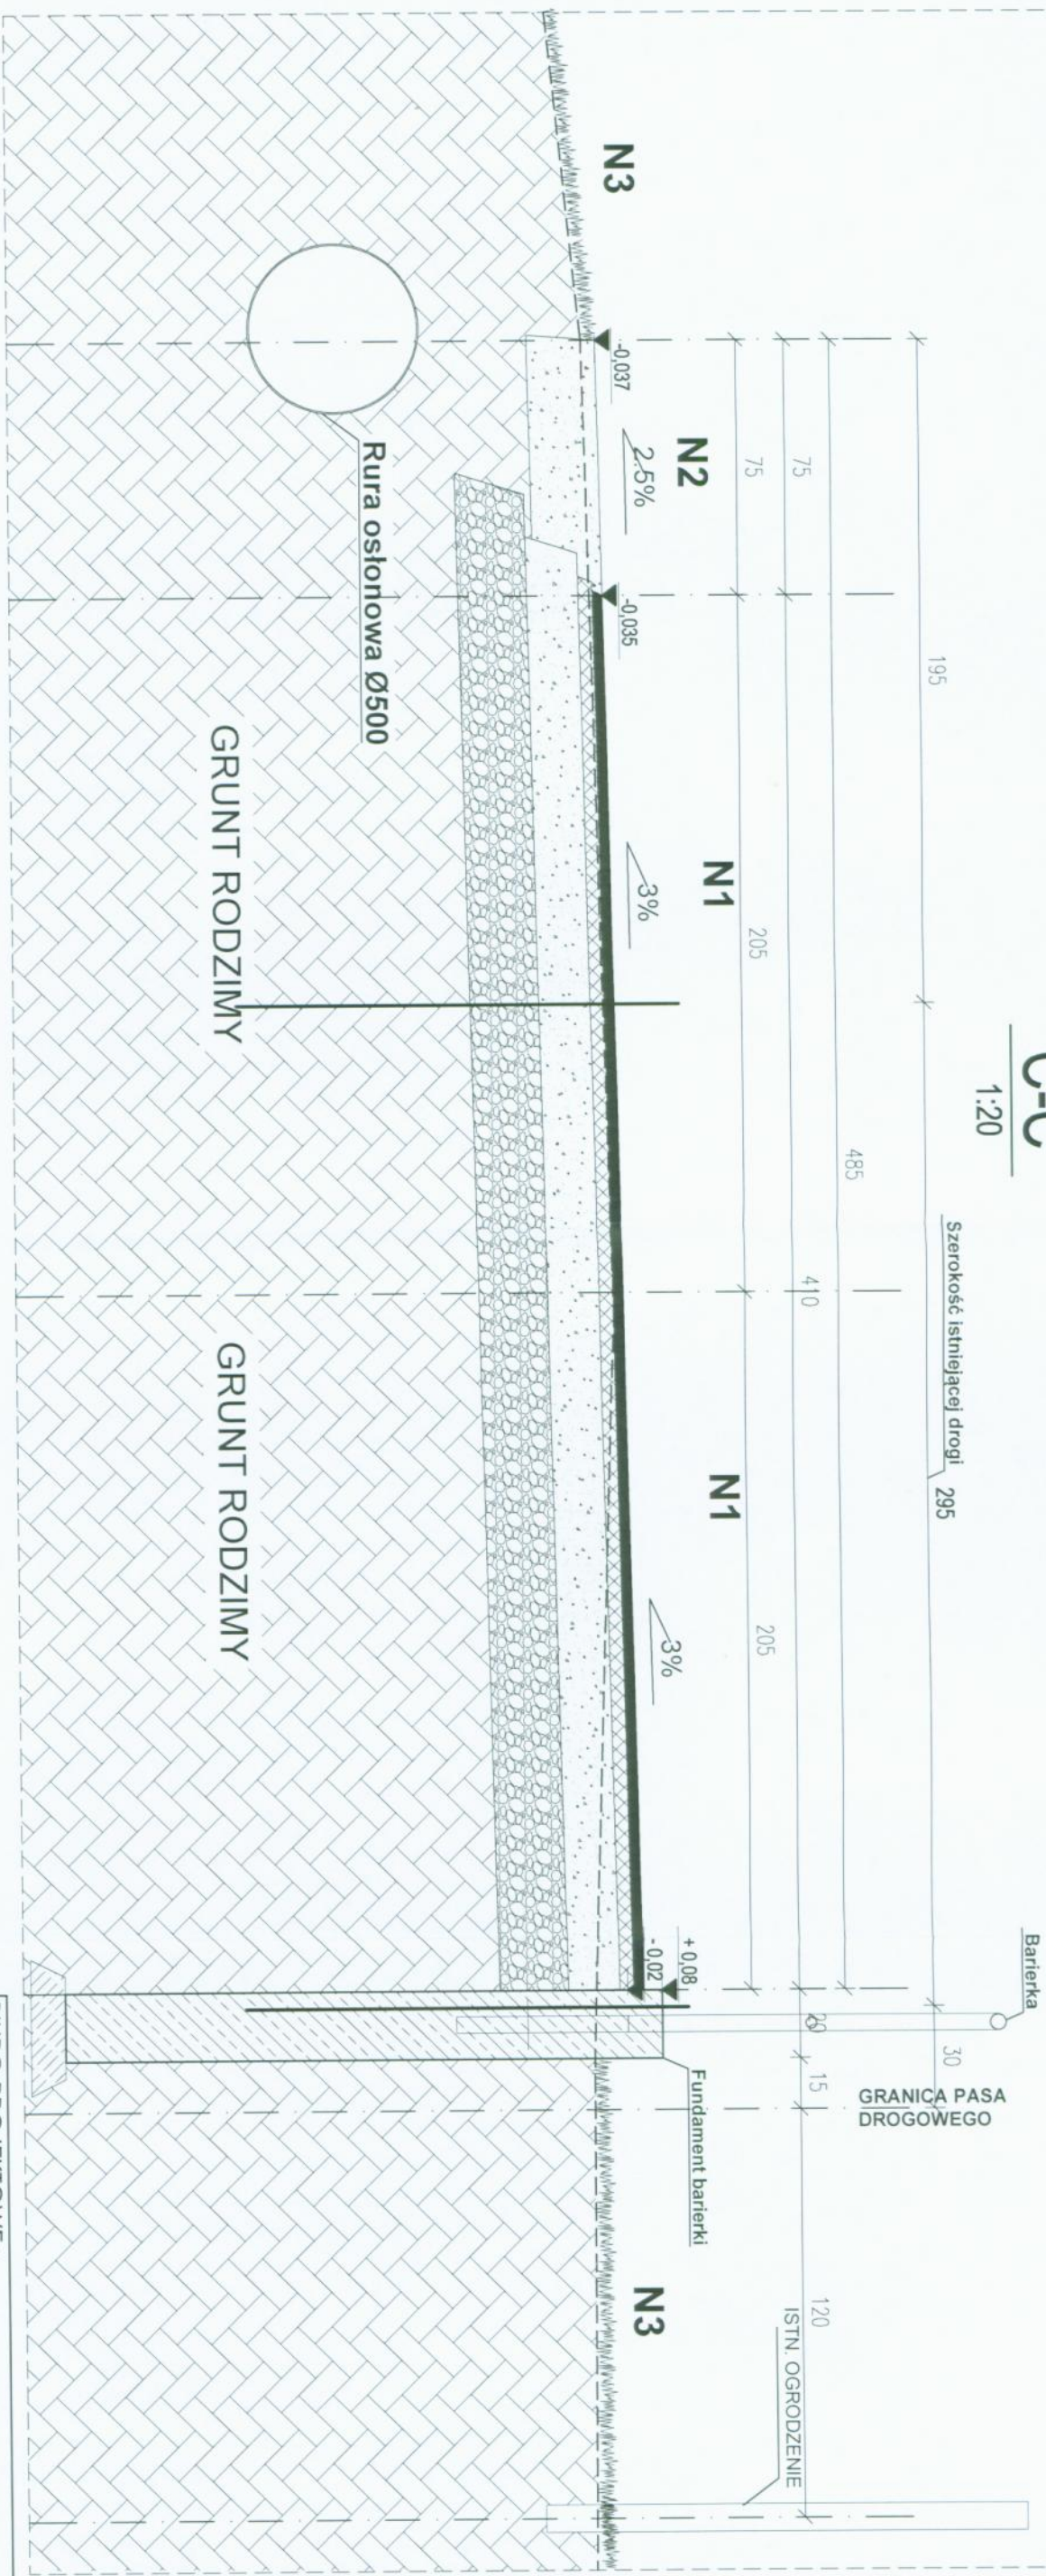

N1 Nawierzchnia jezdni drogi

3 cm	warstwa ścierna - AC S11 PMB 45
4 cm	warstwa wiążąca - AC 16 W 35/50
15 cm	podbudowa zasadnicza z kruszywa łamanego 0/31,5mm, C90/3, E2≥160MPa
20 cm	podbudowa pomocnicza z kruszywa łamanego 0/63mm, C90/3, E2≥100MPa
42 cm	SUMA

N2 Konstrukcja nawierzchni pobocza

20 cm	warstwa kruszywa łamanego 0/31,5mm
20 cm	SUMA

N3 Nawierzchnia terenu zielonego

10 cm	ziemia urodzajna pod obsiew trawą
10 cm	SUMA

BIURO PROJEKTOWE:  
FDELITA PIOTR FROSZTEGA  
30-605 Kraków, ul. Fredy 4F/14

PROJEKTANT: DROGI	IMIĘ I NAZWISKO mgr inż. Piotr FROSZTEGA	NR UPR. PDK0057/P00D/16	PODPIS: 
----------------------	---	----------------------------	-------------

TEMAT:

PRZEBUDOWA DROGI GMINNEJ WENĘTRZNEJ  
(NIEPUBLICZNEJ) NA DZIAŁKACH NR EWID. 524, 193, 199 W  
ŁAZISKACH OD KM 0+000 DO KM 0+730 ORAZ PRZEBUDOWA  
DROGI POWIATOWEJ NR 0785T ZIMNOWODA - ŚMERDYŃA  
NA DZIAŁCE NR 477 W MIEJSCOWOŚCI ŁAZISKA GMINA  
STASZÓW.

INWESTOR: INVESTOR:	Gmina Staszów ul. Opatowska 31 28-200 Staszów	PAŁA: STAGE:	PB	DATA / DATE: 01.2018
BRANŻA: BRANCH:	DROGI	SKALA: SCALE:	1:20	NR PROJEKTU: PROJECT NO:
NAZWA RYSUNKU: DRAWING NAME:	PRZESZCZÓJ C-C	NUMER RYSUNKU: DRAWING NO:	DB-04	