



UWAGI:

NINIEJSZY RYSUNEK ROZPATRYWAĆ ŁĄCZNIE Z CAŁĄ DOKUMENTACJĄ.  
W ULICACH GÓRA WŁAZU ZŁICOWANA Z NAWIERZCHNIĄ.  
WŁAZ ŻELIWNY WG PN-EN 124  
STOPNIE ZŁAZOWE WG PN-EN 13101  
ŚREDNICE STUDIŃ, RZĘDNE GÓRY, DŃA STUDIŃ, ŚREDNICE ORAZ RZĘDNE  
WLOTU I WYLOTU ZGODNIE Z PROFIEM PODŁUŻNYM  
WŁAZY NA STUDIŃNIACH ZLOKALIZOWANYCH W JEZDNI NALEŻY STUOWAĆ  
W OSI PASA JEZDNEGO

OZNACZENIA:

RD1 - RZĘDNA KANAŁU WYLOTOWEGO  
D1 - WYMIAR KANAŁU WYLOTOWEGO  
RD2 - RZĘDNA KANAŁU WLOTOWEGO  
D2 - WYMIAR KANAŁU WLOTOWEGO  
RW1 - RZĘDNA PIERWSZEGO WŁĄCZENIA  
DW1 - WYMIAR PIERWSZEGO WŁĄCZENIA  
RW2, RW3, RW4 - RZĘDNA KOLEJNEGO WŁĄCZENIA  
DW2, DW3, DW4 - WYMIAR KOLEJNEGO WŁĄCZENIA  
RD1 - RZĘDNA DOLNA STUDIŃNI  
RT - RZĘDNA TERENU  
DN - ŚREDNICA STUDIŃNI

rura i kształtki  
PVC-U dla kanału głównego do D=200  
rura spustowa D=200, dla kanału powyżej  
DN400, rura spustowa min. DN 250

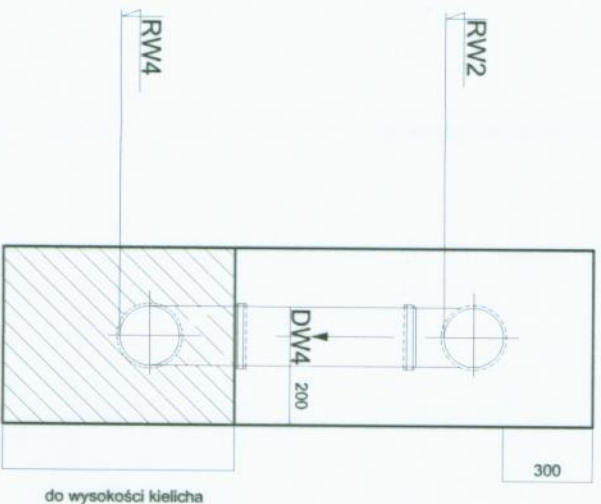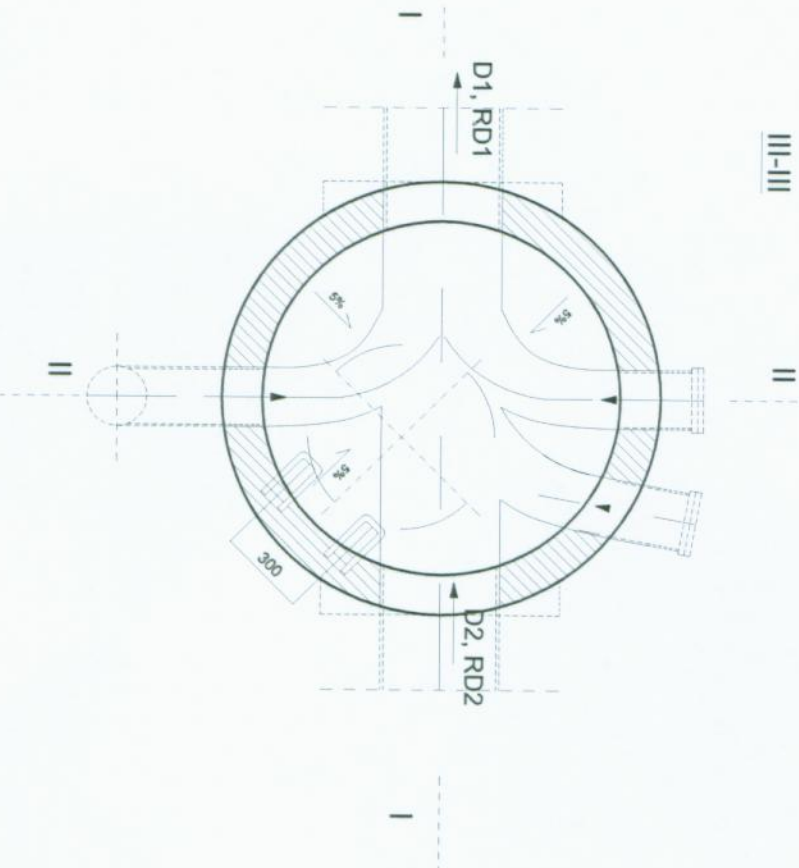

BUREŁ PROJEKTOWE:  
30-605 Kroków, ul. Fredry 4F/14  
**FDELITA PIOTR FROSZCZĘGA**

PROJEKTANT:		NR UPŁ.	PODM.
mgr inż. Agnieszka HEZNER Upł. nr. PDK/0010/PWOS/11			

PRZEBUDOWA DROGI GMINNEJ WENĘTRZNEJ  
(NIEPUBLICZNEJ) NA DZIAŁKACH NR EWID. 524, 193, 199 W  
ŁAZISKACH OD KM 0+000 DO KM 0+730 ORAZ PRZEBUDOWA  
DROGI POWIATOWEJ NR 0785T ZIMNOWODA - ŚMĘRDYNA  
NA DZIAŁCE NR 477 W MIEJSCOWOŚCI ŁAZISKA GMINA  
STASZÓW.

INWESTOR:  
Gmina Staszów  
ul. Opatowska 31  
28-200 Staszów

BRANŻA:  
INSTALACJE

STADIUM:  
PB

DATA / DATE:  
01.2018

NAZWA RYSUNKU:  
STUDIŃNIKA REWIZYJNA

SKALA:  
1:25

NR PROJEKTU:  
PROJ. NR.

NUMER RYSUNKU:  
DRAWMING NO.

Kd.02