


Przekrój normalny
od km 0+000 do km 0+533

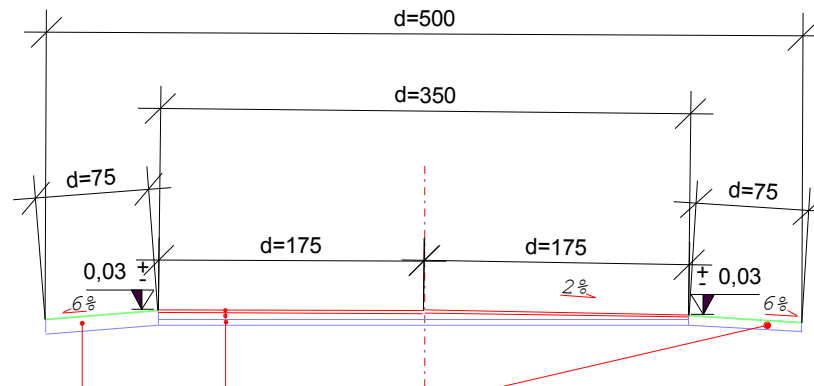

Pobocze gruntowe o szer
0,75 m utwardzone 0,50
średnia gr. 10 cm
kruszywo 0-32 mm

Nawierzchnia z betonu asfaltowego (warstwa
ścieralna 0-12,8) gr. 4 cm po zagęszczeniu.
Nawierzchnia z betonu asfaltowego (warstwa
wiążąca 0-16) gr. 4 cm po zagęszczeniu.
Górna warstwa podbudowy z kruszywa łamanego
o gr 5 cm po zagęszczeniu
Dolna warstwa podbudowy z kruszywa łamanego
o gr 15 cm po zagęszczeniu

UMiG Staszów

ADRES ul. Opatowska 31, 28-200 Staszów

INWESTOR
UMiG Staszów

TYTUŁ RYSUNKU
Przekrój normalny projektowany

PROJEKTOWAŁ
mgr tech. Jakub Kaczmarek

PODPIS

OPRACOWAŁ
mgr tech. Jakub Kaczmarek

PODPIS

DATA
Kwiecień 2018 r.

STADIUM

SKALA
1:50

BRANŻA
Drogowa

NR RYS.
1.2