


Przekrój normalny drogi km 0+487 do km 0+655

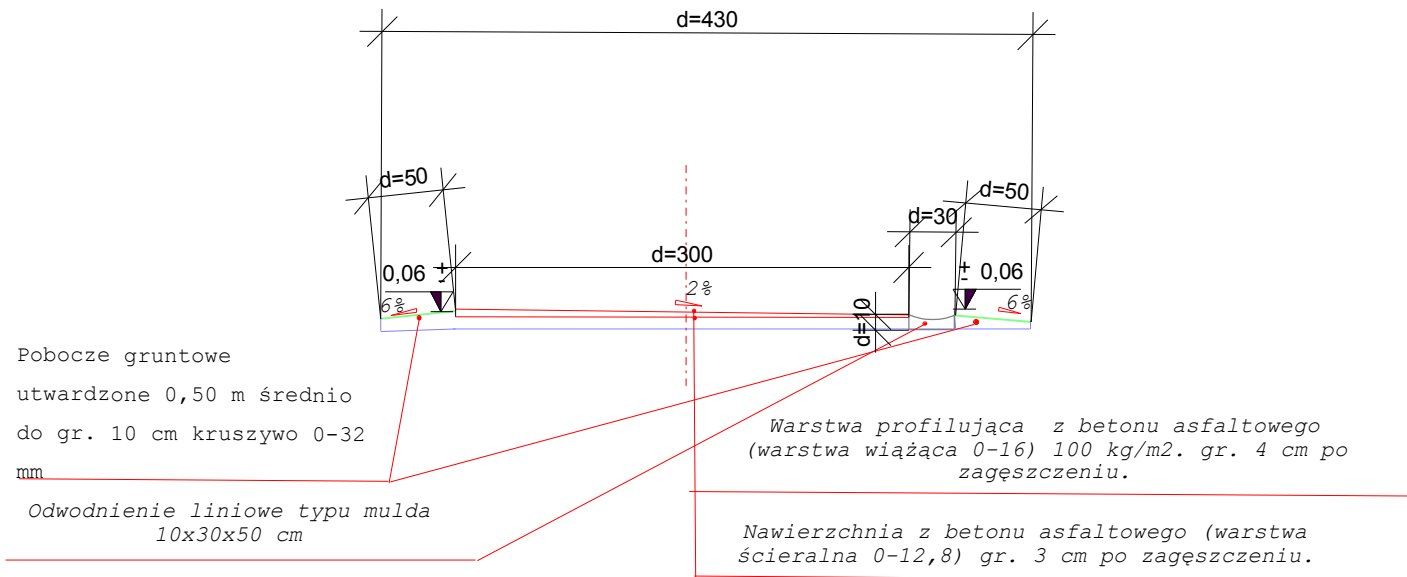

UMiG Staszów			
ADRES		ul. Opatowska 31, 28-200 Staszów	
INWESTOR		UMiG Staszów	
TYTUŁ RYSUNKU			
Przekrój remont			
PROJEKTOWAŁ		mgr tech. Jakub Kaczmarek	
PODPIS			
OPRACOWAŁ		mgr tech. Jakub Kaczmarek	
PODPIS			
DATA		marzec 2019 r.	
STADIUM			
SKALA		BRANŻA	
1:50		Drogowa	
NR RYS.		1.4	