


# Przekrój normalny drogi km 0+414 do km 0+457

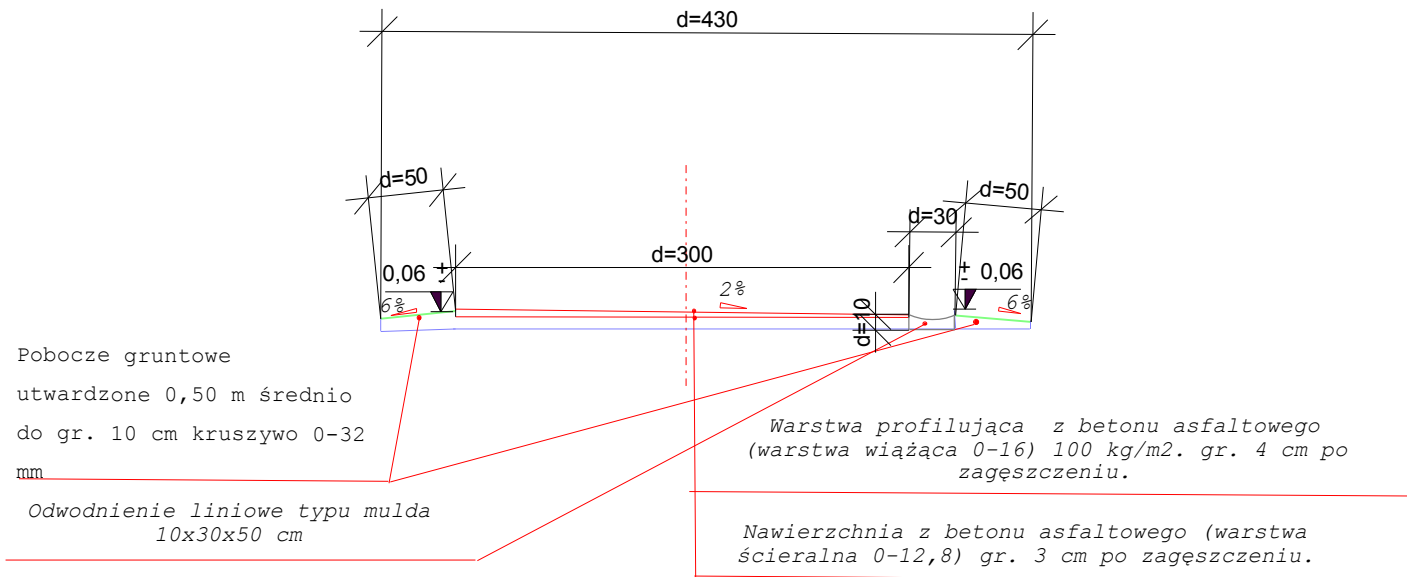

UMiG Staszów			
ADRES		ul. Opatowska 31, 28-200 Staszów	
INWESTOR		UMiG Staszów	
TYTUŁ RYSUNKU		Przekrój remont	
PROJEKTOWAŁ	mgr tech. Jakub Kaczmarek	PODPIS	
OPRACOWAŁ	mgr tech. Jakub Kaczmarek	PODPIS	
DATA	marzec 2019 r.	STADIUM	
SKALA 1:50	BRANŻA Drogowa	NR RYS. 1.3	