


# Przekrój normalny drogi km 0+350 do km 0+410

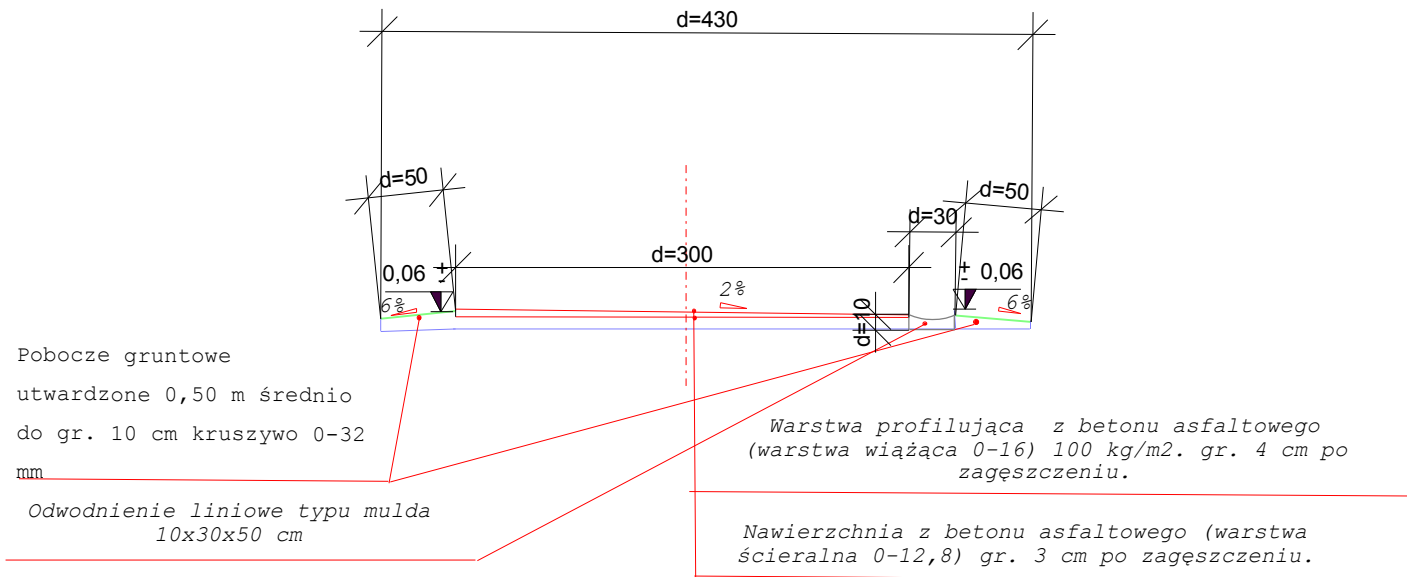

UMiG Staszów			
ADRES		ul. Opatowska 31, 28-200 Staszów	
INWESTOR		UMiG Staszów	
TYTUŁ RYSUNKU			
Przekrój remont			
PROJEKTOWAŁ		PODPIS	
mgr tech. Jakub Kaczmarek			
OPRACOWAŁ		PODPIS	
mgr tech. Jakub Kaczmarek			
DATA		STADIUM	
marzec 2019 r.			
SKALA	BRANŻA	NR RYS.	
1:50	Drogowa	1.3	