


Przekrój normalny drogi km 0+457 do km 0+487 , od km 0+410 do 0+411

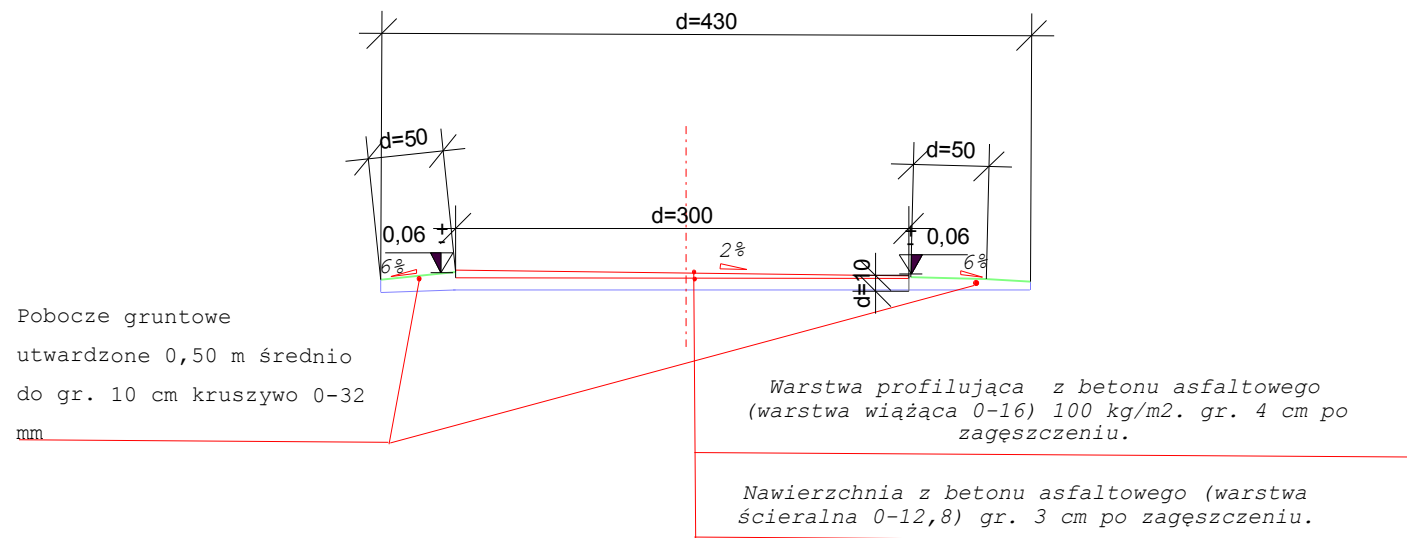

UMiG Staszów			
ADRES	ul. Opatowska 31, 28-200 Staszów		
INWESTOR	UMiG Staszów		
TYTUŁ RYSUNKU	Przekrój remont		
PROJEKTOWAŁ	mgr tech. Jakub Kaczmarek	PODPIS	
OPRACOWAŁ	mgr tech. Jakub Kaczmarek	PODPIS	
DATA	marzec 2019 r.	STADIUM	
SKALA 1:50	BRANŻA Drogowa	NR RYS. 1.3	