Złącze zasilająco- licznikowe
wg. odrębnego opracowania

SZAFKA ZASILAJĄCA

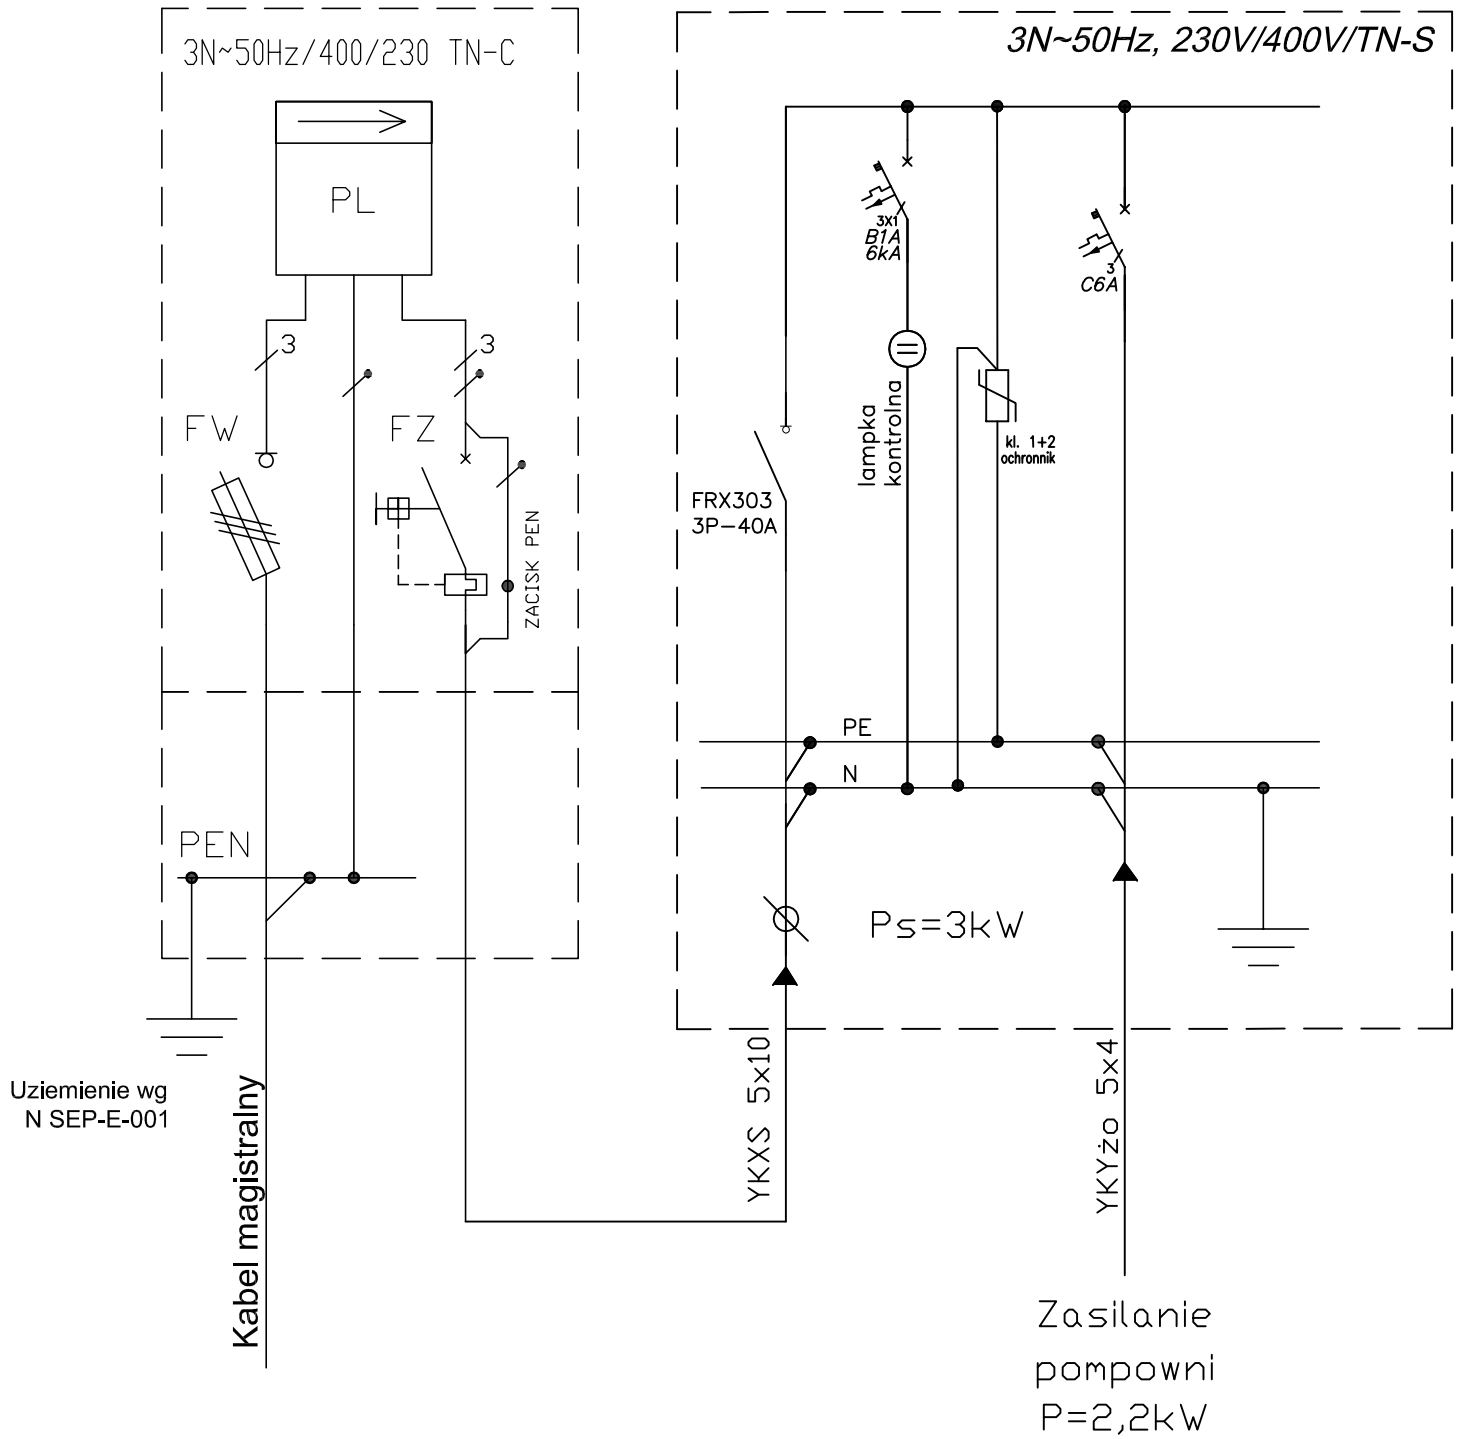

UWAGA:
1. Projektowana pompownia zasilana będzie z proj. złącza kablowego. Złącze kablowe oraz przyłącz nie stanowi przedmiotu opracowania. Przyłącze zostanie wykonane przez gestora sieci po podpisaniu odpowiedniej umowy.
2. Zasilanie pompowni wykonać kable YKYżo 5x6 układanego w rurze ochronnej HDPE 50 np. SRS 50.
4. Szkrzynkę zasilająca wyposażyć zgodnei ze schematem. Skrzynkę zamontoawać na fundamencie prefabrykowanym.
5. Wszystkie wskazane typy użyto wcelu określenia podstawowych parametrów. Dopuszcza się użycie rozwiązań zamiennych o nie gorszych parametrach technicznych.

BIURO PROJEKTOWE :
FDELITA PIOTR FROSZTĘGA
30-605 Kraków, ul. Fredry 4F/14

	IMIĘ I NAZWISKO	NR UPR.	PODPIS:
Branża: projektant:	mgr inż. Bartosz Zbroja	MAP/0103/PBE/15	
Branża: sprawdzający:	mgr inż. Stanisław Zbroja	UAN Upr. 333/90	

TEMAT :

BUDOWA SIECI KANALIZACJI DESZCZOWEJ (TŁOCZNEJ) NA DZIAŁKACH EWID. NR: 1510/30, 5861/2 W MIEJSCOWOŚCI STASZÓW OBR. 0001 STASZÓW, GMINA STASZÓW

INWESTOR:
INVESTOR: GMINA STASZÓW
UL. OPATOWSKA 31
28-200 STASZÓW

BRANŻA: BRANCH: ELEKTRYCZNA	FAZA: STAGE: PB	DATA / DATE: 07.2019
NAZWA RYSUNKU: DRAWING NAME: Schemat zasilania	SKALA: SCALE: –	NR PROJEKTU: PROJECT No:
	NUMER RYSUNKU: DRAWING No: E-2	