


Przekrój wykopu kanalizacja tłoczna

Przekrój wykopu w nawierzchni asfaltowej

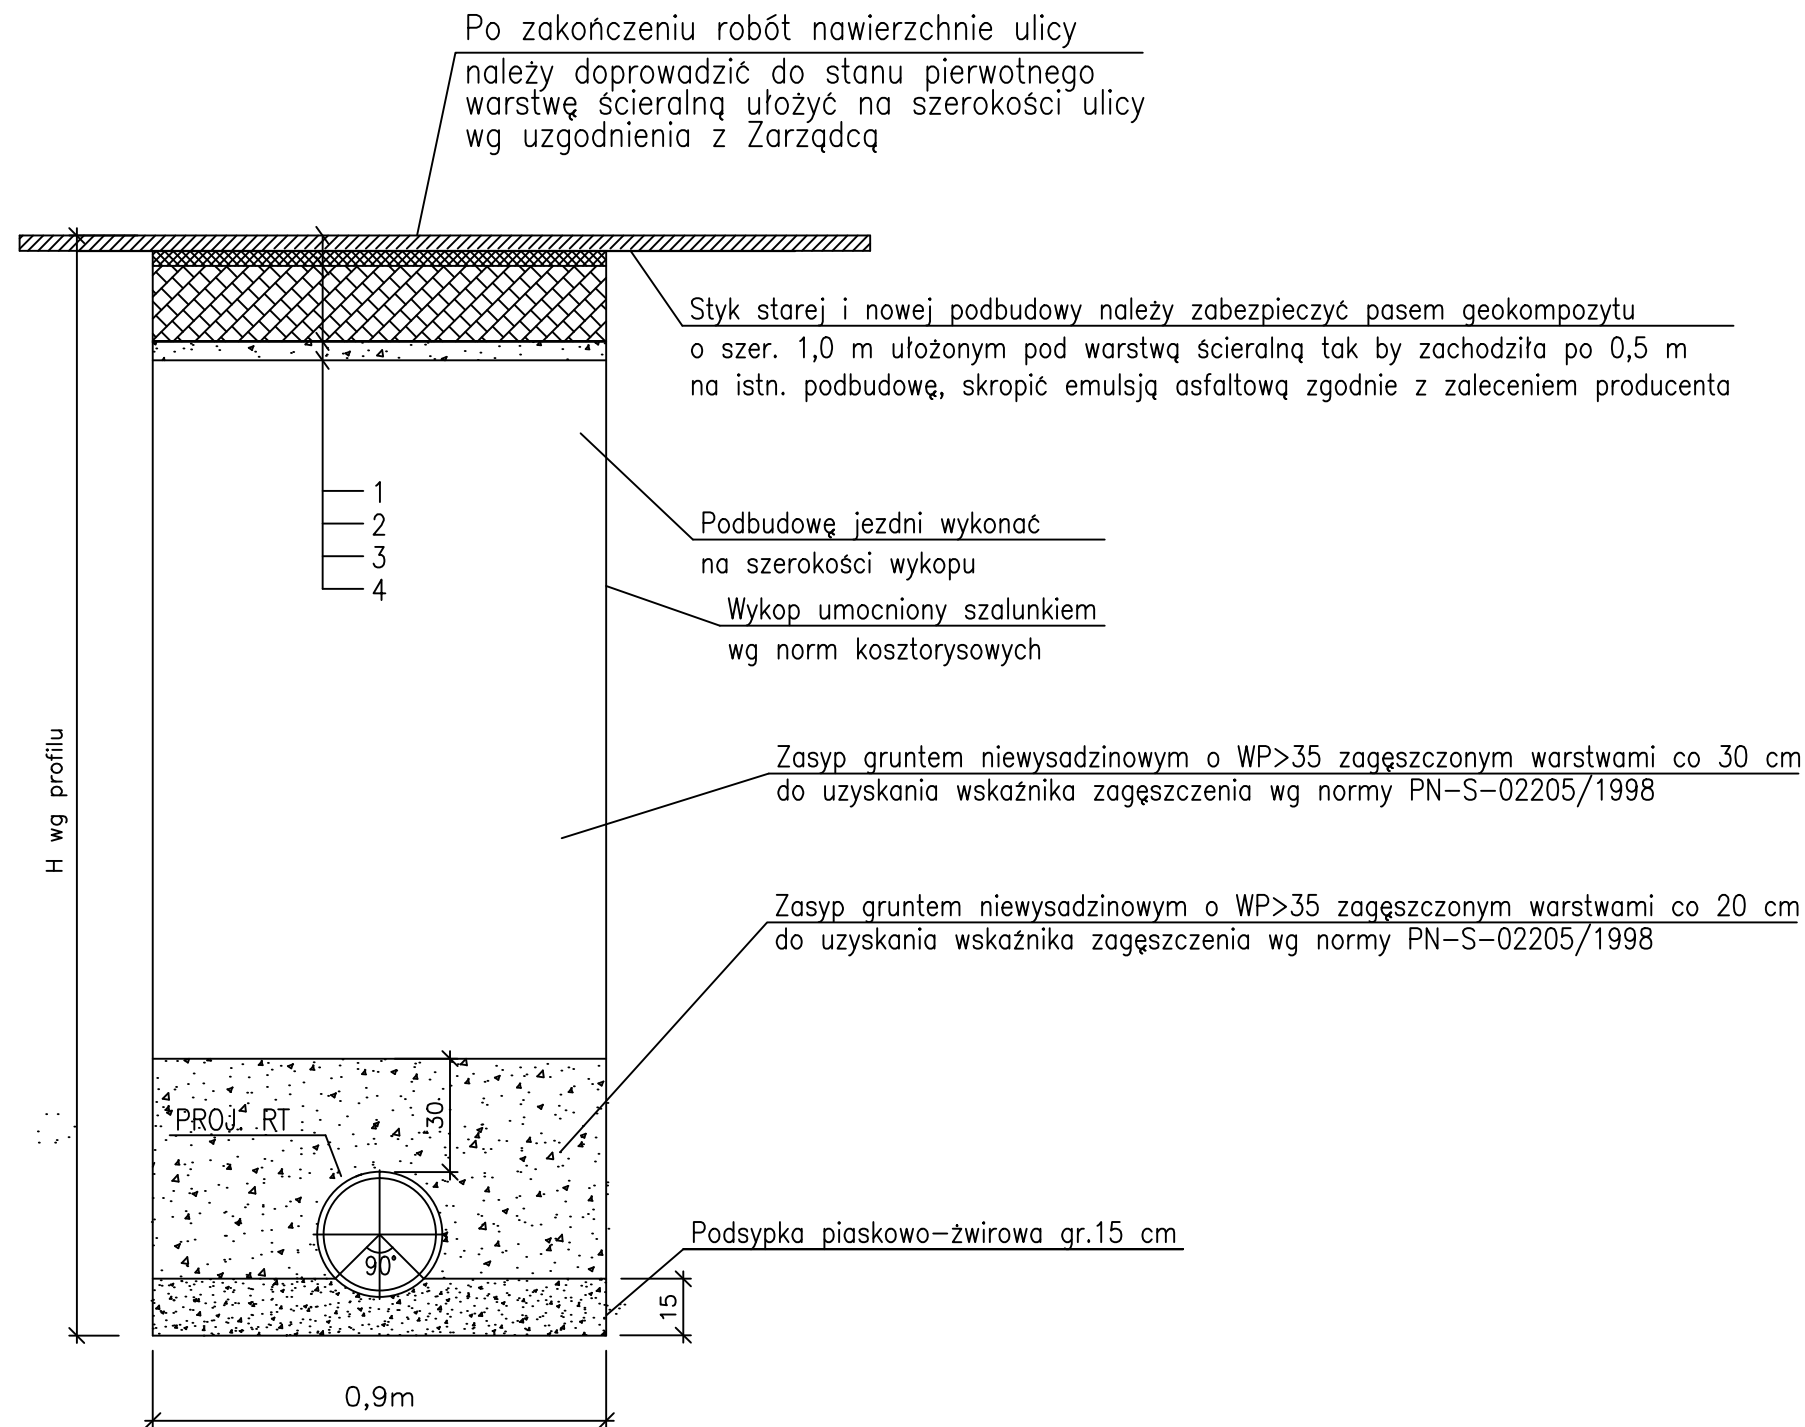

Warstwy nawierzchni 1–4 odtworzyć jak w stanie istniejącym po uzgodnieniu z zarządcą drogi

BIURO PROJEKTOWE : FDELITA PIOTR FROSZĘGA 30-605 Kraków, ul. Fredry 4F/14			
	IMIĘ I NAZWISKO	NR UPR.	PODPIS:
Branża: SANITARNA projektant:	mgr inż. Leszek Chmielewski	95/2001	
Branża: SANITARNA Sprawdzający:	mgr inż. Marek Kulesza	MAP/0218/POOS/09	
TEMAT : BUDOWA SIECI KANALIZACJI DESZCZOWEJ (TŁOCZNEJ) NA DZIAŁKACH EWID. NR: 1510/30, 5861/2 W MIEJSCOWOŚCI STASZÓW OBR. 0001 STASZÓW, GMINA STASZÓW			
INWESTOR: INVESTOR: GMINA STASZÓW UL. OPATOWSKA 31 28-200 STASZÓW			
BRANŻA: BRANCH: SANITARNA		FAZA: STAGE: PB	DATA / DATE: 07.2019
NAZWA RYSUNKU: DRAWING NAME: WYKOP KANALIZACJI		SKALA: SCALE: -	NR PROJEKTU: PROJECT No: -
		NUMER RYSUNKU: DRAWING No: KD-03	