


**mgr inż. Andrzej Bracha**

- Uprawnienia budowlane w specjalności konstrukcyjno-budowlanej do nadzoru, nadzoru i kontrolowania robót;
- Sporządzanie projektów w zakresie rozwiązań konstrukcyjno - budowlanych;
- Sporządzanie rozwiązań architektonicznych budynków inwentarystka i gospodarczych. — Nr ewid. KL.261/87.

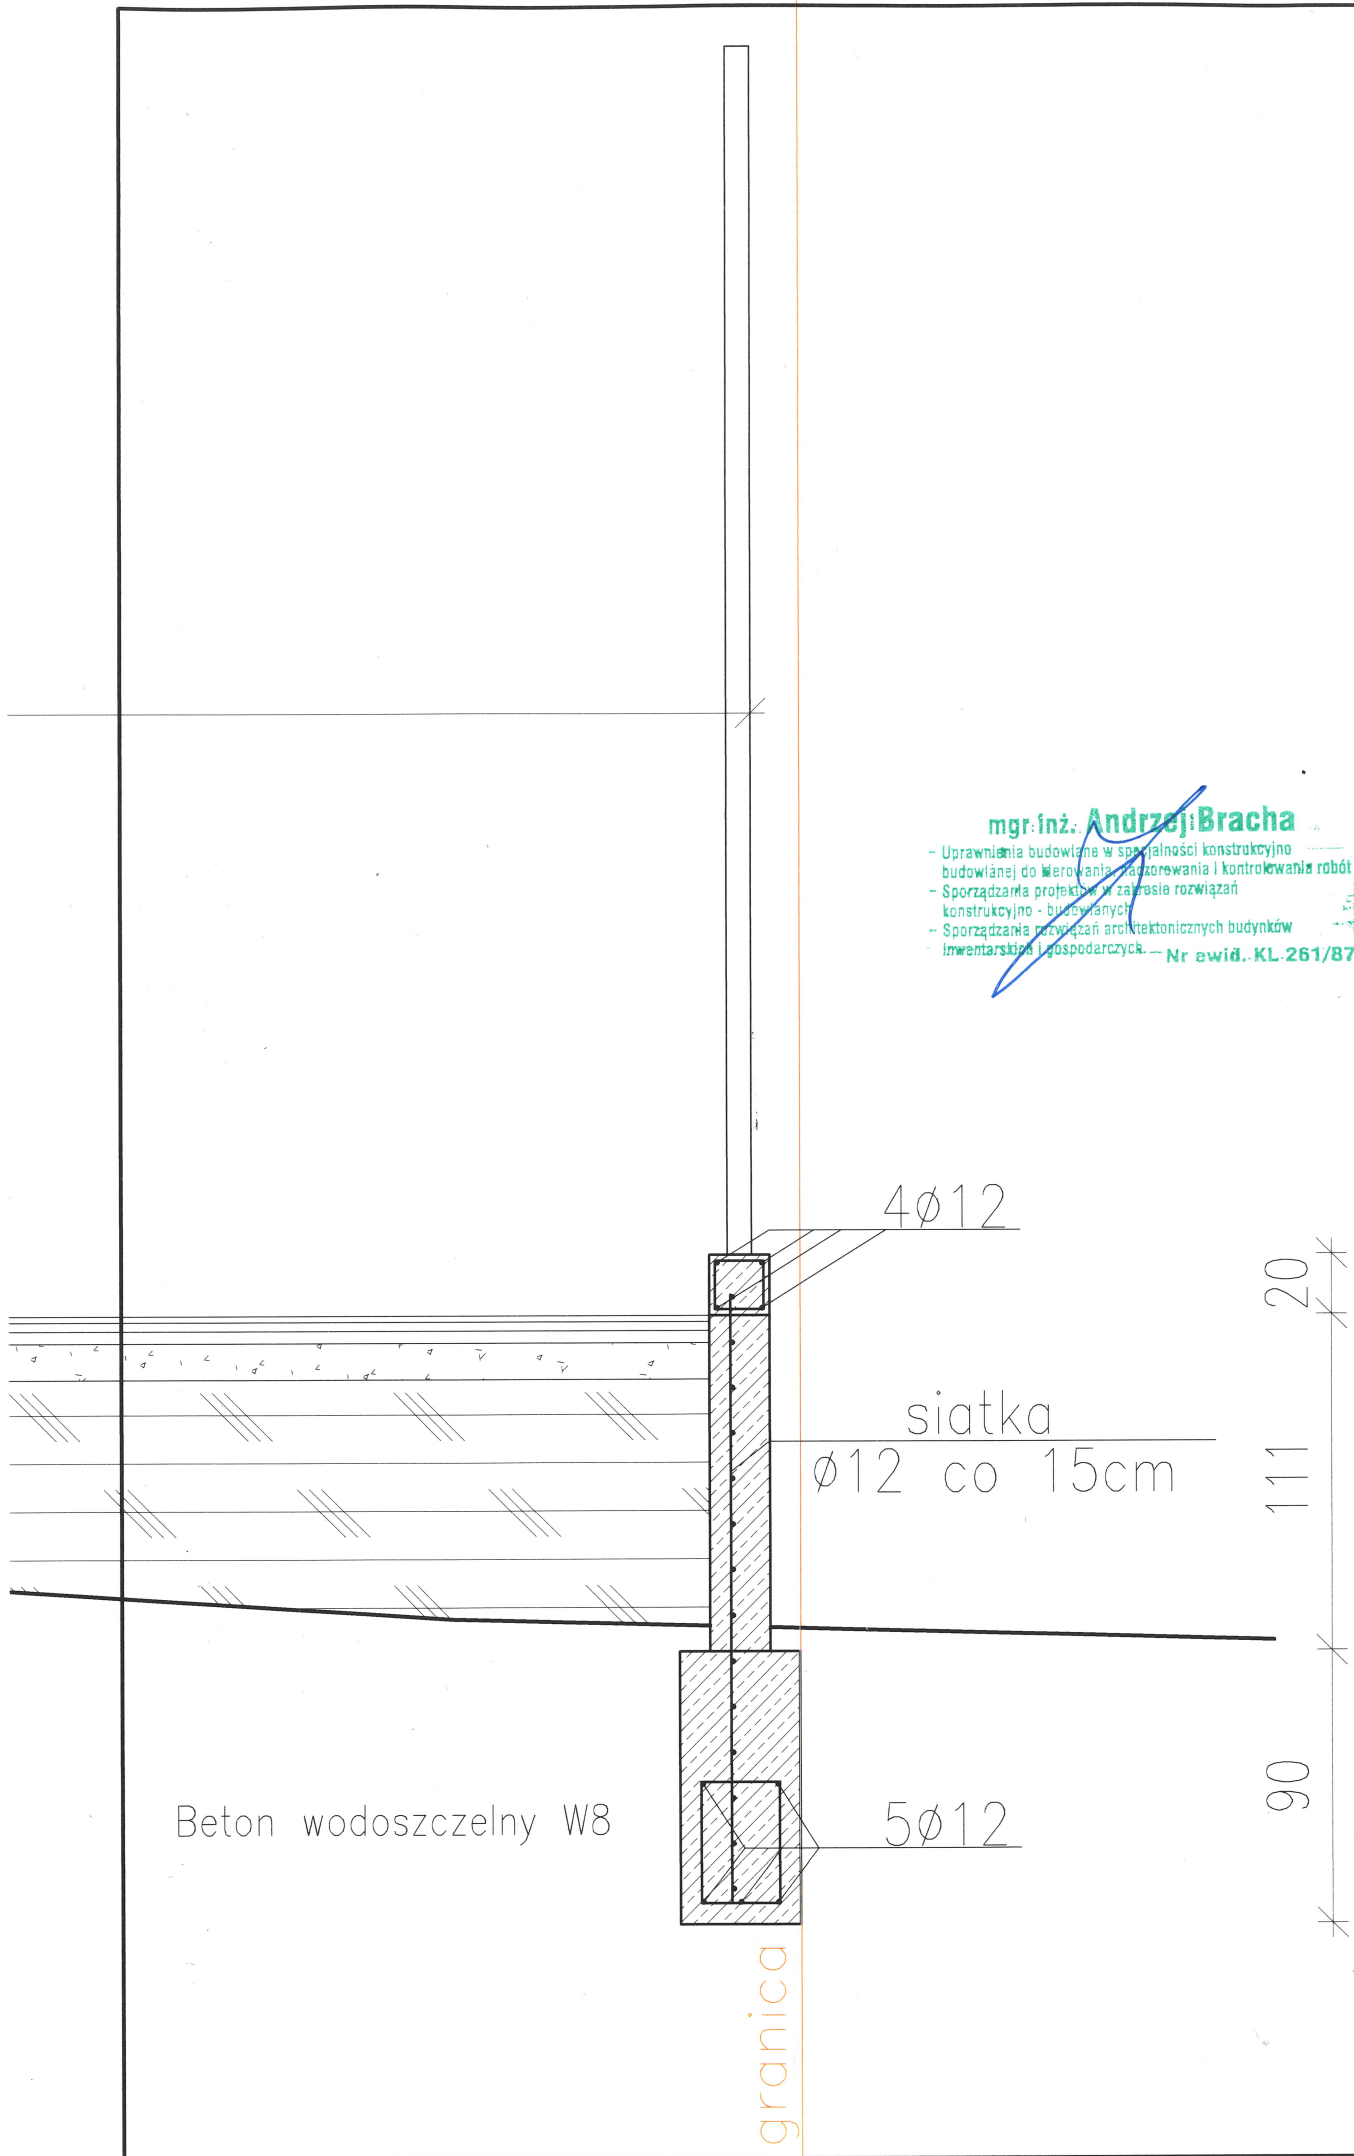

4 $\phi$ 12

siatka

$\phi$ 12 co 15cm

20

111

90

Beton wodoszczelny W8

5 $\phi$ 12

granica